

**UCHWAŁA NR LXVI/826/24
RADY MIEJSKIEJ ORZESZE**

z dnia 25 kwietnia 2024 r.

w sprawie przystąpienia do opracowania zmiany miejscowego planu zagospodarowania przestrzennego dla terenu działki nr 717/82 położonej w Orzeszu-Woszczycach przy ul.Norwida

Na podstawie art.14 ust.1, 2 i 4 ustawy z dnia 27 marca 2003r. o planowaniu i zagospodarowaniu przestrzennym (Dz.U. z 2023 poz.977 z późn.zm.) oraz art.18 ust.2 pkt 5 ustawy z dnia 8 marca 1990r. o samorządzie gminnym (Dz.U. 2024r. poz.609) na wniosek Burmistrza Miasta Orzesze

Rada Miejska Orzesze uchwala co następuje:

§ 1. 1. Przystąpić do opracowania zmiany miejscowego planu zagospodarowania przestrzennego dla terenu działki nr 717/82 położonej w Orzeszu-Woszczycach przy ul.Norwida.

2. Zmiana miejscowego planu dotyczy:


- 1) Załącznika graficznego: granice terenu objętego opracowaniem planu miejscowego zostały określone na mapie w skali 1: 1 000 stanowiącej załącznik graficzny do niniejszej uchwały;
- 2) Części tekstu uchwały nr XXXIX/468/17 Rady Miejskiej Orzesze z dnia 23 listopada 2017 r. w zakresie zmiany w przepisach ogólnych i szczegółowych odnoszących się do terenu wskazanego w załączniku graficznym stanowiącym załącznik do niniejszej uchwały.

§ 2. Wykonanie uchwały powierza się Burmistrzowi Miasta Orzesze.


§ 3. Uchwała wchodzi w życie z dniem podjęcia.

Przewodniczący Rady
Miejskiej

mgr inż. Jan Mach

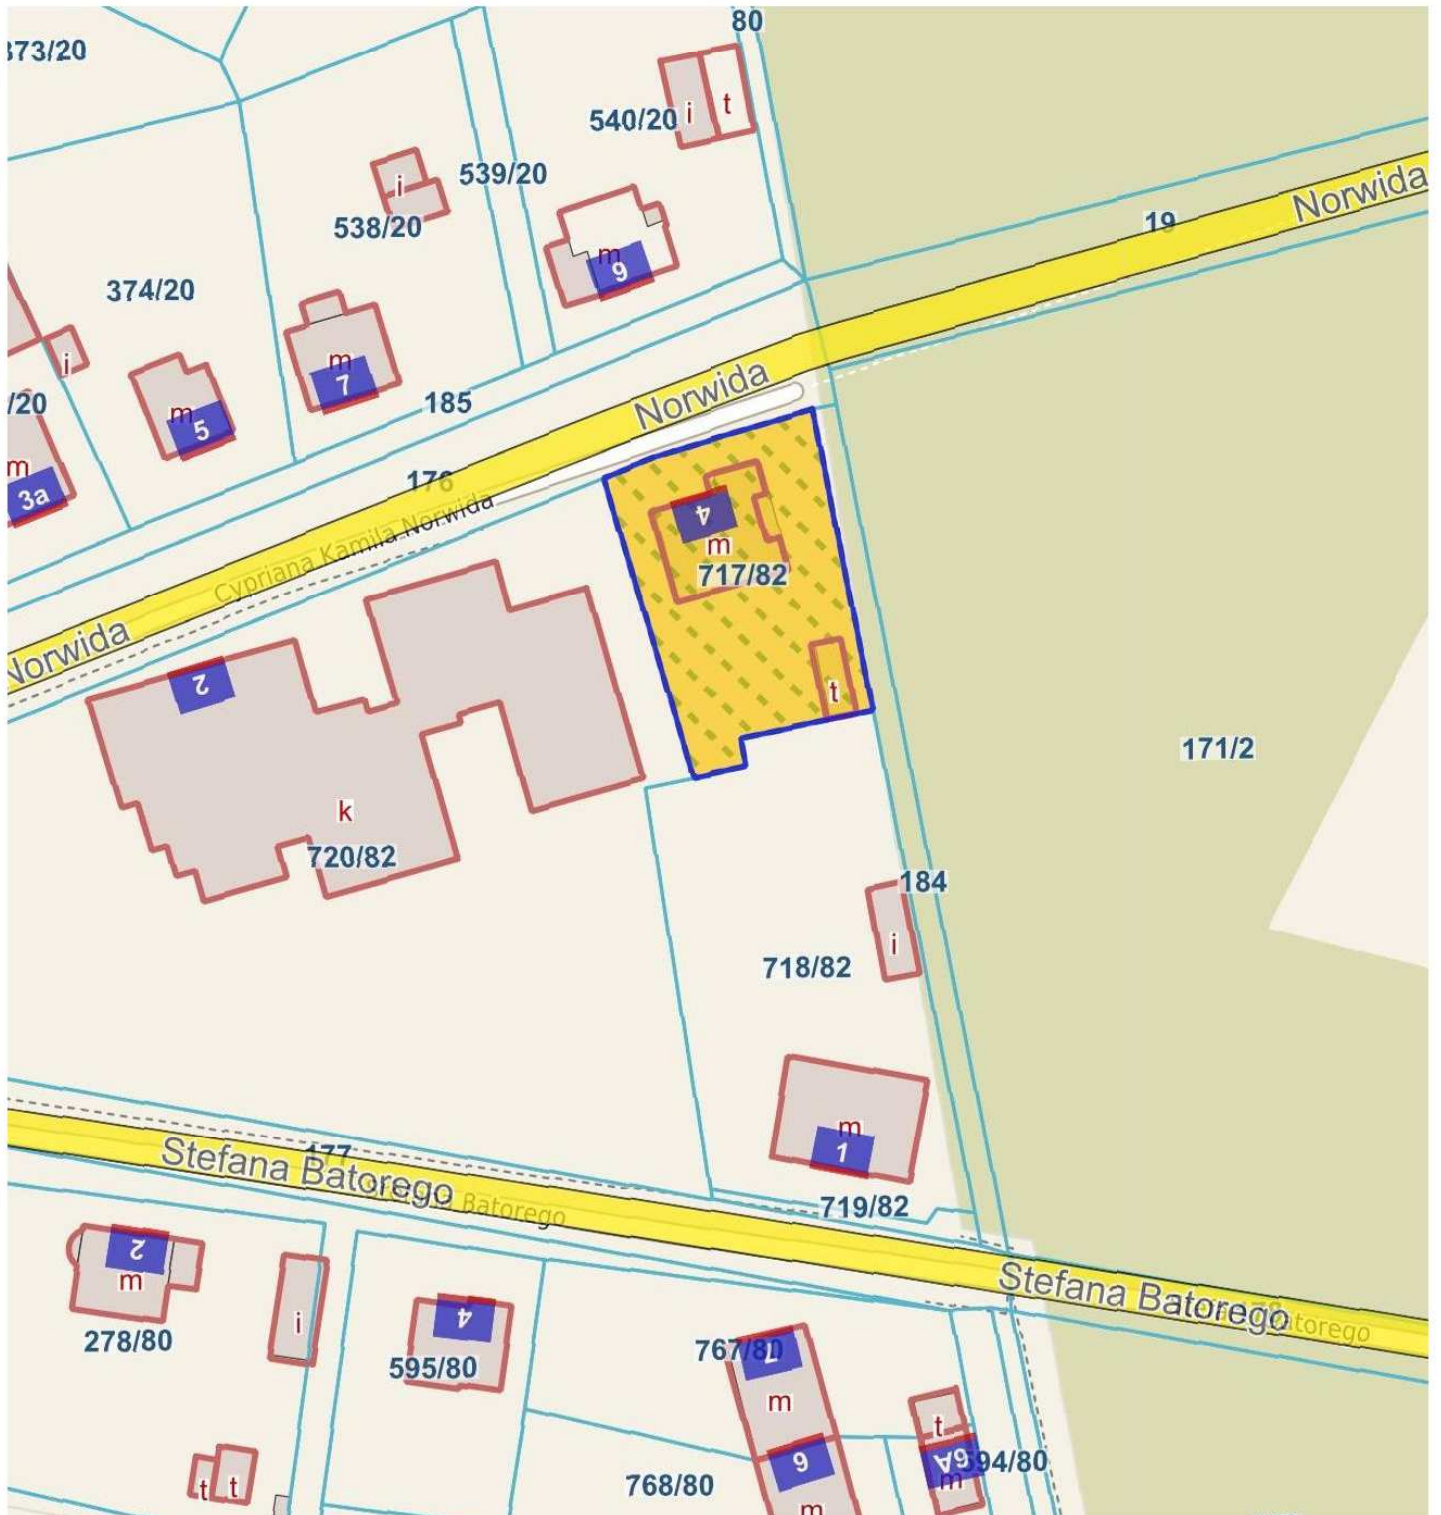

Legenda

 - obszar opracowania

Uzasadnienie

W związku z realizacją celu publicznego jakim jest zmiana sposobu użytkowania budynku mieszkalnego na budynek przedszkola, konieczna jest zmiana miejscowego planu zagospodarowania przestrzennego. Budynek użyteczności publicznej zostanie zaadaptowany na potrzeby przedszkola. Konieczność taka pojawia się w związku z ciągle rosnącą liczbą dzieci, która znacznie przekracza obecne warunki lokalowe oddziału przedszkolnego Szkoły Podstawowej nr 10 w Orzeszu–Woszczycach. Utworzenie nowego miejsca zaspokoi lokalne potrzeby mieszkańców.