

LEGENDA OPRAW ES-SYSTEM:		
	REGULUX 540 LED 830 4300lm 40W IP44	
	REGULUX 540 LED 830 3200lm 25W IP44	
	CO LED OPAL 4500lm 39W IP65	
	DN 140 LED 2300lm 30W IP54	
	MODERNA2N LED 830 4000lm 35W IP20	
	POINT LED TA 1h 2W IP40	
	MONITOR1 z piktoqramem LED 1,2W IP40	
	VERSO LED z piktoqramami LED 1,2W IP40	
	MONITOR LED na zewnątrz LED 4W IP65	


Nr	Pomieszczenie	Posadzka	Pow.[m.]
01	Wiatrołap	Płytki ceramiczne	2,34
02	Korytarz	Płytki ceramiczne	48,82
03	Pom. socjalne	Płytki ceramiczne	9,86
04	Pom. mycia wózków	Płytki ceramiczne	3,30
05	Pom. techniczne	Płytki ceramiczne	2,84
06	Przedsiónek WC	Płytki ceramiczne	2,40
07	WC damskie pers.	Płytki ceramiczne	1,63
08	Gabinet dyrekcji	Panele drewniane	12,08
09	Sekretariat	Panele drewniane	7,86
10	Wiatrołap	Płytki ceramiczne	2,54
11	Szatnia	Płytki ceramiczne	8,29
12	WC	Płytki ceramiczne	3,16
Pow. użytkowa zinventaryzowanej części:			105,12

LEGENDA:

- 4 - Nr obwodu wg schematu zasadniczego
- Łącznik oświetleniowy schodowy p/t.
- Łącznik oświetleniowy 1-biegunowy p/t.
- Łącznik oświetleniowy świecznikowy p/t.
- Przełącznik oświetleniowy monostabilny p/t współpracujący z przekaźnikiem impulsowym.
- Gniazdko wtykowe w ramce pojedynczej 2x230V/16A, p/t.
- Gniazdko wtykowe w ramce podwójnej 2x230V/16A, p/t.
- Gniazdko wtykowe pojedyncze 1x230V/16A o stopniu ochrony IP44 z kłapką, p/t.

5 - Oznaczenie obwodu gniazd wtykowych (n.p. obwód nr 20) zgodne ze schematem strukturalnym rozdzielnicz głównej.

H=100 - Wysokość montażu gniazd nad posadzką w [cm].

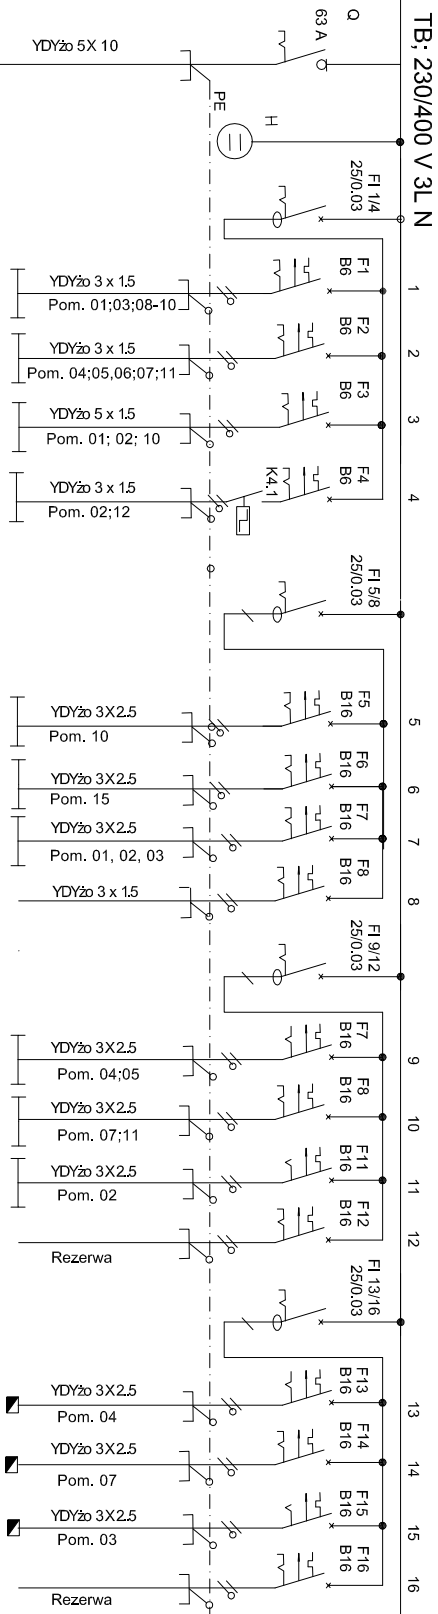

Jednostka projektowa: BIURO PROJEKTOWE "ARKON" Inż. Krzysztof Nowak ul. Wawieńska 9/9, 44-217 Rybnik tel: 784-530-666; e-mail: arkonbud@op.pl siedziba: ul. Janowska 51, 44-216 Rybnik			
Projektował:	Inż. Zbigniew PADOL	Nr uprawnień	Podpis
Sprawdzał:	Inż. Zygmunt ŚCIGAŁ	upr. bud. 644/71/Kt	
Investor:	Miasto Orzesze ul. Św. Wawrzyńca 21, Orzesze, 44-180.		Data: 03. 2017 r.
Temat:	Rozbudowa przedszkola w Orzeszu o żłobek 2-oddziałowy		Skala: 1:100
Działki:	588/68, 915/68, 910/68, 911/68, Obręb 0010; Gardawce Ark3		
Lokalizacja:	ul. Mleczna 2, Orzesze - Gardawce, 43-186.		
Nazwa rys.:	UZUPEŁNIENIA		Nr rys.: E-0U