

MIJSCOWY PLAN ZAGOSPODAROWANIA PRZESTRZENNEGO TERENU POŁOŻONEGO W ORZESZU DLA SOŁECTW: WOSZCZYCE ORAZ KRÓLÓWKA – ETAP II: SOŁECTWO KRÓLÓWKA


ZAŁĄCZNIK NR 1 DO UCHWAŁY
NR / /2015
RADY MIEJSKIEJ ORZESZE
Z DNIA 2015R.

INFORMACJE PLANU:

Symbol	Opis
	STANOWISKA ARCHEOLOGICZNE
	STREFA OCHRONNA OD SIĘCI ELEKTROENERGETYCZNEJ WN 110kV I SIĘCI SN 20kV
	GRANICA UDOKUMENTOWANEGO ŻŁOZA WĘGLA KAMIENNEGO "ZORY-SUSZEC" I METANU JAKO KOPALINY TOWARZYSZĄCEJ
	GRANICA UDOKUMENTOWANEGO ŻŁOZA WĘGLA KAMIENNEGO "ZORY-SUSZEC I" I METANU JAKO KOPALINY TOWARZYSZĄCEJ
	GRANICE ISTNIEJĄCYCH DZIAŁEK
	GRANICA PARKU KRAJOBRAZOWEGO: „CYSTERSKIE KOMPOZYCJE KRAJOBRAZOWE RUD WIELKICH ROZ. NR 181/83 WOJEWODY KATOWICKIEGO Z DN. 23.11.1993 R. (DZ.U. WOJ.KAT Z 1993 R. POZ.130)

USTALENIA PLANU:

Symbol	Opis
	GRANICE OPRACOWANIA PLANU
	LINIE ROZGRANICZAJĄCE TERENY O RÓŻNYM PRZEZNACZENIU LUB RÓŻNYCH ZASADACH ZAGOSPODAROWANIA
	MN – TERENY ZABUDOWY MIESZKANIOWEJ JEDNORODZINNEJ
	U – TERENY ZABUDOWY USŁUGOWEJ
	R – TERENY ROLNICZE
	ZN – TERENY ZIELENI
	KDZ – TERENY DRÓG PUBLICZNYCH – DROGI KLASY ZBIORCZA
	KDL – TERENY DRÓG PUBLICZNYCH – DROGI KLASY LOKALNA
	NIEPRZEKRACZALNA LINIA ZABUDOWY
	BUDYNKI CHRONIONE NA MOCY USTALEŃ MIJSCOWEGO PLANU ZAGOSPODAROWANIA PRZESTRZENNEGO
	OBIEKTY CHRONIONE NA MOCY USTALEŃ MIJSCOWEGO PLANU ZAGOSPODAROWANIA PRZESTRZENNEGO

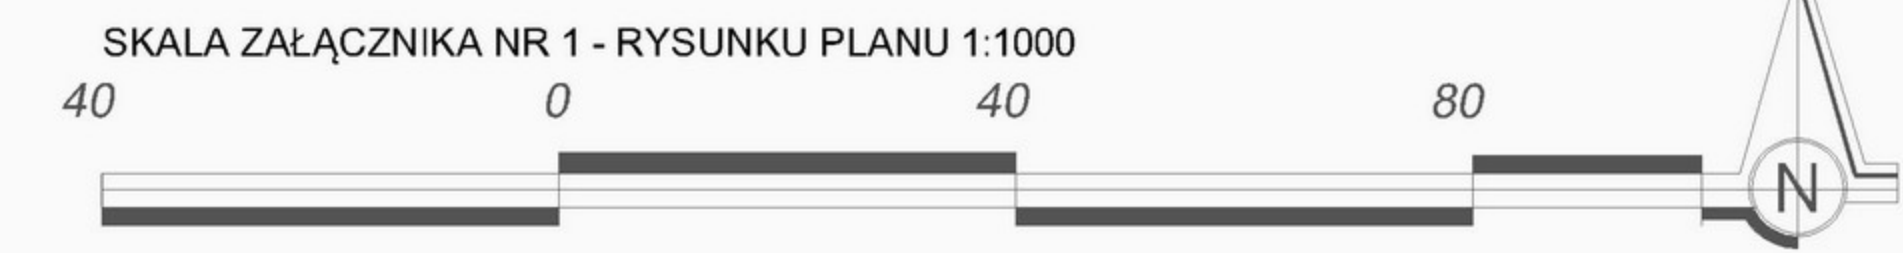

WYRYS ZE:
STUDIUM UWARUNKOWAŃ I KIERUNKÓW ZAGOSPODAROWANIA PRZESTRZENNEGO MIASTA ORZESZE,
DRUGA EDYCJA – STUDIUM 2010 PRZYJĘTE UCHWAŁĄ RADY MIEJSKIEJ W ORZESZU NR XV/124/11
Z DNIA 17 LISTOPADA 2011 ZAKTUALIZOWANE UCHWAŁĄ NR XXI/249/16 RADY MIEJSKIEJ ORZESZE
Z DNIA 31 MAJA 2016 R.

