



Przekrój typowy konstrukcyjny przez drogę dojazdową ul.Słowiańska - boczna
km od 0+ 2,10 - 0+193,00

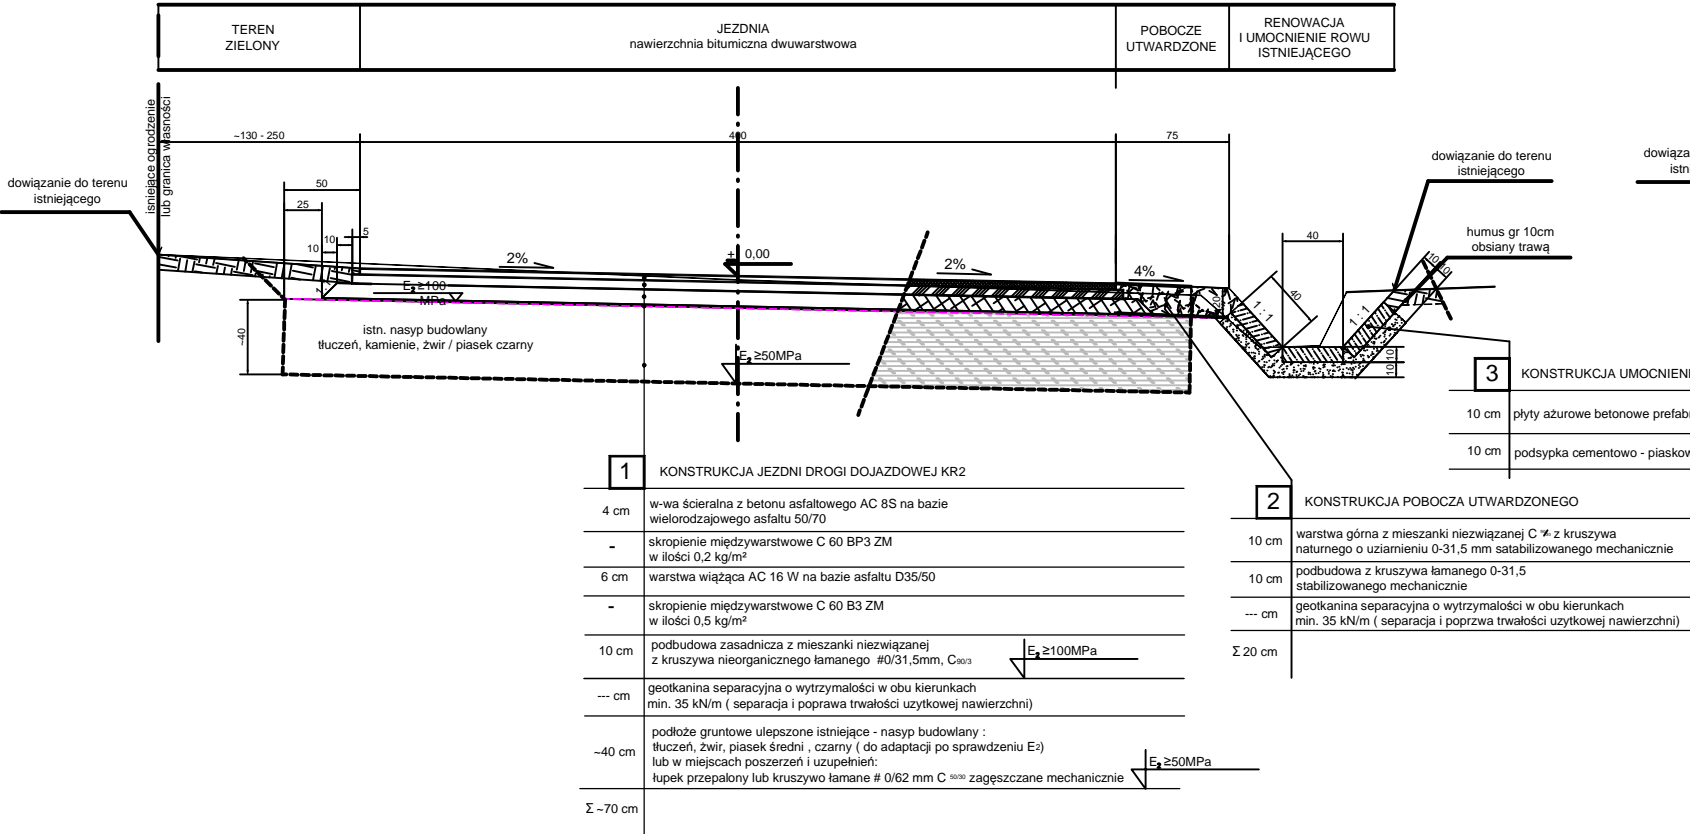


Przekrój typowy konstrukcyjny przez drogę dojazdową ul.Słowiańska - boczna km od 0+196,52 - 0+288,11

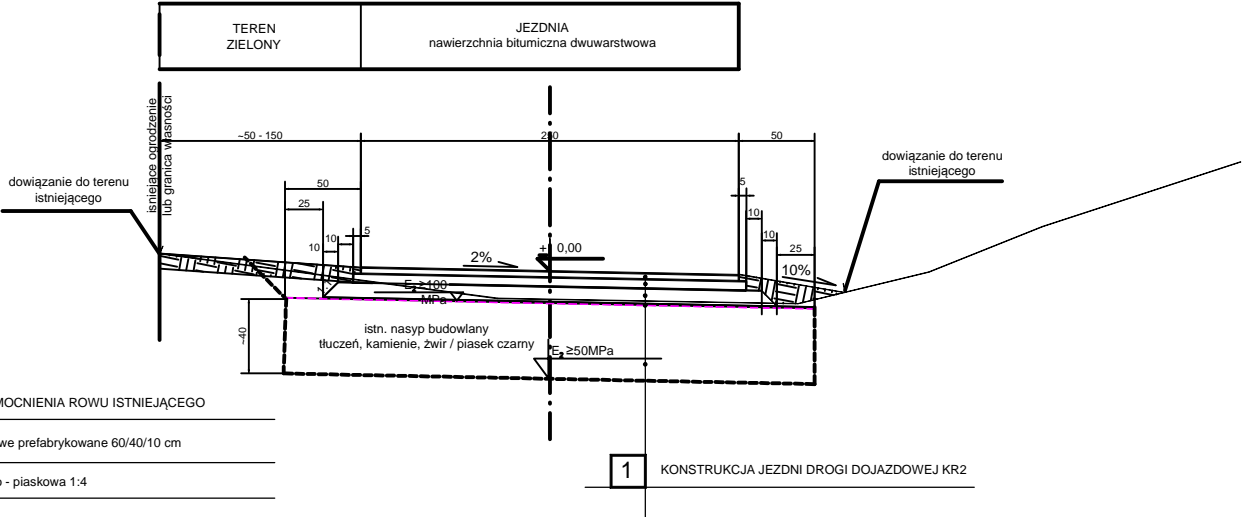

- UWAGI:
- spadki poprzeczne nawierzchni wykonywać należy zgodnie z oznaczeniami na rysunku sytuacyjnym.
 - ściek krawędziowy zgodnie ze szczegółem "A" układać lewostronnie na odcinku L=18,0 mb zgodnie z oznaczeniem na rysunku sytuacyjnym.
 - odtwarzanie rowu istniejącego wykonać z zachowaniem obecnych rzędnych dna likwidując lokalne przeszkody i zastoiska.

SZCZEGÓŁ "A"
ŚCIEK KORYTKOWY

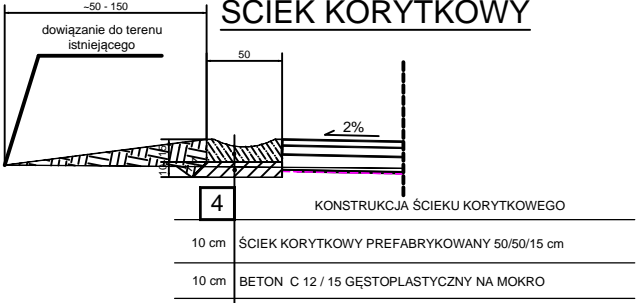

Biuro Projektów A-PROPOL 44-121 Gliwice ul.Rubinowa 2 tel. (0-32) 270-88-31			DATA lipiec 2018	NUMER KOMPLETU
INWESTOR Gmina Orzesze			43-180 Orzesze, ul. Św. Wawrzyńca 21	
PROJEKTOWAŁ	mgr inż. Adam Biegański upr. bud.Nr 246/92 spec. konstr.-inż.		INWESTYCJA Przebudowa odcinka bocznego ul. Słowiańskiej w Orzeszu - Jaśkowicach	
OPRACOWAŁ	mgr inż. Adam Biegański upr. bud.Nr 246/92 spec. konstr.-inż.		OBIEKT Część drogowa	
SPRAWDZIŁ	mgr inż. Piotr Gościński upr. bud. AG.8.A/42/13/143/2002 spec. konstr.-bud.		NR PROJ. AP/AB-13 SŁD/2018	
SKALA 1:	BRANŻA Konstrukcyjno- Inżynieryjna	STADIUM PB	TREŚĆ RYS. Typowy przekrój konstrukcyjny.	
			NR RYS. 03	