


schemat prowadzenia robót  
przy budowie  
KANALIZACJI DESZCZOWEJ

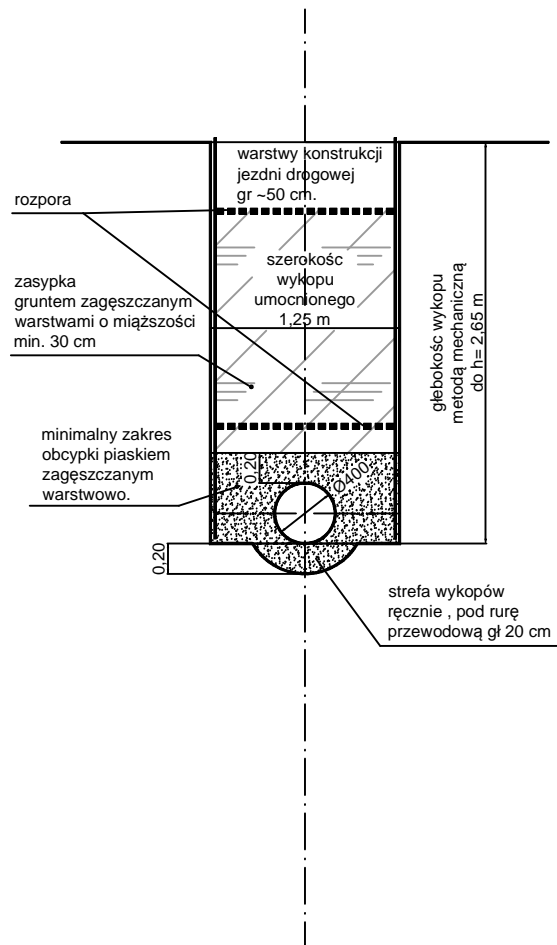

<b>Biuro Projektów</b> <b>A-PROPOL</b> 44-121 Gliwice ul.Rubinowa 2 tel. (0-32) 270-88-31			DATA lipiec 2018	NUMER KOMPLETU
INWESTOR Gmina Orzesze 43-180 Orzesze, ul. Św. Wawrzyńca 21				
PROJEKTOWAŁ mgr inż. Adam Biegański upr. bud.Nr 245/92 spec. konstr.-inż.			INWESTYCJA Rozbudowa sieci kanalizacji deszczowej - bocznego ul. Słowiańskiej w Orzeszu - Jaśkowicach	
OPRACOWAŁ mgr inż. Adam Biegański upr. bud.Nr 828/88 spec. instal.-inż.				
SPRAWDZIŁ mgr inż. Piotr Gościński upr. bud. AG.8.46AZ/2713/143/2002 spec. konstr.-bud			OBIEKT Kanalizacja deszczowa wraz z odtworzeniem nawierzchni drogi	NR PROJ. AP/AB-13 SŁ-KD/2018
SKALA 1:50/500	BRANŻA Konstrukcyjno- Inżynieryjna	STADIUM PB	TREŚĆ RYS. Profil podłużny projektowanej kanalizacji deszczowej.	NR RYS. 03