

# STAROSTA MIKOŁOWSKI

43-190 Mikołów, ul. Żwirki i Wigury 4a

Nr sprawy: PZD.DIR.5002.06.2018.ES

L. dz. 153/2018



**Miasto Orzesze**  
43-180 Orzesze, ul. św. Wawrzyńca 21

Działając na podstawie art. 10 ust. 5 ustawy z dnia 20 czerwca 1997 r. "Prawo o ruchu drogowym" (Dz. U. z 2017 r. poz. 1260 – tekst jednolity, z późniejszymi zmianami) w związku z §6 ust.1, §8 ust.2 pkt.1 oraz §11 pkt.2 Rozporządzenia Ministra Infrastruktury z dnia 23 września 2003 w sprawie szczegółowych warunków zarządzania ruchem na drogach oraz wykonywania nadzoru nad tym zarządzeniem (Dz. U. z 2017 r. poz. 784 – tekst jednolity, z późniejszymi zmianami), po rozpatrzeniu wniosku: z dnia 11.01.2018r., (data wpływu 11.01.2018r.), Pana Jarosława Kubis, reprezentującego PRONAD-Q Projekty i Nadzory z siedzibą 43-211 Czarków ul. Powstańców Śląskich 77, który działa na mocy pełnomocnictwa udzielonego przez Burmistrza Miasta Orzesze w sprawie: *zatwierdzenia projektu organizacji ruchu na czas realizacji zadania pn.: „Remont odcinka ul. Krasickiego w Orzeszu”*

**zatwierdzam**

przedłożony projekt z następującymi uwagami:

1. Rys. nr 7 – tabliczkę F-9 „koniec objazdu”, ustawioną w ciągu ul. Krasickiego w rejonie skrzyżowania z ul. Szkolną należy ustawić razem ze znakiem A-7 na skrzyżowaniu ul. Krasickiego z ul. Krasickiego. Jednocześnie w ciągu ul. Szkolnej w rejonie skrzyżowania z ul. Krasickiego należy ustawić tabliczkę F-9 „Objazd do ul. Krasickiego” wraz ze strzałką kierunkowa w prawo;
2. Zobowiązuje się Wykonawcę robót, z uwagi na występowanie nieprzejezdnych odcinków ulic /utrudnienia i ograniczenia w ruchu/ do pisemnego powiadomienia Powiatowego Centrum Zarządzania Kryzysowego w Mikołowie, ul. Prusa 7 (tel. 32 326 04 30; email: pczk@mikolow.starostwo.gov.pl) oraz Wojewódzkiego Pogotowia Ratunkowego w Katowicach (tel. 32 428 75 80, fax. 32 603 35 28), email: d.chmiel@wpr.pl. o terminie wprowadzenia i obowiązywania zmian w organizacji ruchu drogowego - na 7 dni przed dniem wprowadzenia.

Projektowane i stosowane oznakowanie musi być wykonane zgodnie z załącznikami nr 1-4 do Rozporządzenia Ministra Infrastruktury z dnia 3 lipca 2003 r. w sprawie szczegółowych warunków technicznych dla znaków i sygnałów drogowych oraz urządzeń bezpieczeństwa ruchu drogowego i warunków ich umieszczania na drogach (Dz. U. Nr 220, poz. 2181; z późn. zm.).

Jednostka wprowadzająca organizację ruchu drogowego na podstawie zatwierdzonego projektu zobowiązana jest do zawiadomienia Organu zarządzającego ruchem, Zarządu drogi i Komendanta Powiatowego Policji o terminie jej wprowadzenia, co najmniej na 7 dni przed dniem wprowadzenia organizacji ruchu.

**Charakter organizacji ruchu: czasowa.**

**Termin ważności zatwierdzenia – wprowadzenia organizacji ruchu : do 31.12.2018 r.**

(brak wprowadzenia przedmiotowej organizacji ruchu drogowego w całości lub części w/wym. terminie powoduje utratę ważności zatwierdzonej organizacji ruchu i konieczność ponownego wystąpienia o zatwierdzenie projektu organizacji).

Załączniki :

- opiewany projekt 1 egz.
- druk zawiadomienia o wprowadzeniu organizacji ruchu

Z up. Starosty

Otrzymują:

- Adresat (Pełnomocnik Jarosław Kubis)
- PZD a/a

Do wiadomości (bez zał.):

- Komenda Powiatowa Policji w Mikołowie – Rd-95/18

(zatwierdzony przez Starostę Mikołowskiego projekt znajduje się do wglądu w Powiatowym Zarządzie Dróg, 43-170 Łaziska Górne, ul. Chopina 8)

DYREKTOR  
mgr inż. Ewa Przybysz

„PRONAD-Q”

PROJEKTY I NADZORY Jarosław Kubis

ul.Powstańców 77, 43 – 211 Czarków

NIP: 638-122-59-10; REGON: 273191103

tel.:0 791 75 12 20;e-mail: [kubis.n@gmail.com](mailto:kubis.n@gmail.com)

## PROJEKT TYMCZASOWEJ ORGANIZACJI RUCHU

**Inwestycja: REMONT ODCINKA UL.KRASICKIEGO W ORZESZU ZAWADZIE**

**Inwestor:** Miasto Orzesze  
43 – 180 Orzesze, ul. Św. Wawrzyńca 21

**Opracował:** mgr inż. Jarosław Kubis

Orzesze,grudzień 2017r.

*mgr inż. Jerzysław Kabis*  
Uprawnienia bud. bez ograniczeń do kierowania  
rob. bud. w spec. konstrukc. bud. (M. 0004) : 17.5.09  
Uprawn. bez ograniczeń do proj. i spec. drogowej  
M. 0004 : 17.5.17.03/POC.L.01.7  
Nr ewid. K. 0004.91.K/09/197/05

**POWIATOWY ZARZĄD DRÓG**  
43-170 ŁAZISKA GÓRNE  
ul. Chopina 6  
tel./fax.(32) 224-44-09

Załącznik do .....  
nr. KD.12.002.06.80  
z dnia 22.01.13

22.11.1922 06.31p  
23.01.16

## PROJEKT ZAWIERA

### Część opisowa

1. Opis techniczny

### Część graficzna

- |  |             |
|--|-------------|
| 1. Plan orientacyjny                                       | - rys. nr 1 |
| 2. Plan sytuacyjny w skali 1:1000 – oznakowanie istniejące | - rys. nr 2 |
| 3. Plan sytuacyjny w skali 1:1000 – oznakowanie tymczasowe | - rys. nr 3 |

POWIATOWY ZARZĄD DRÓG  
43-170 ŁAZISKA GÓRNE  
ul. Chopina 8  
tel./fax (32) 224-44-89

# OPIS TECHNICZNY

POWIATOWY ZARZĄD DRÓG  
43-170 ŁAZISKA GÓRNE  
ul. Chopina 6  
tel./fax. (32) 224-44-83

<i>OPIS TECHNICZNY</i>	2
------------------------	---

1. Podstawa opracowania.....	3
2. Inwestor.....	3
3. Cel i zakres opracowania.....	3
4. Stan istniejący – charakterystyka .....	3-4
5. Projektowane rozwiązanie – projekt tymczasowej organizacji ruchu.....	4
5.1. Zasady ogólne .....	4
5.2. Projektowane oznakowanie.....	4
5.3. Obowiązki Wykonawcy.....	5
6. Opis występujących zagrożeń lub utrudnień.....	5
7. Termin wykonania robót.....	6
8. Uwagi.....	6

POWIATOWY ZARZĄD DRÓG  
43-170 ŁAZISKA GÓRNE  
ul. Chopina 8  
tel./fax (32) 224-44-00

<i>Projekt tymczasowej organizacji ruchu</i>	<i>Ul. Krasickiego</i>
--	------------------------



### 1. Podstawa opracowania.

Podstawą opracowania są:

- umowa z Miastem Orzesze ul. Św. Wawrzyńca 21 (Umowa nr WK 59/2017 z dnia 01.12.2017r.)
- plan sytuacyjny w skali 1:1000
- wizja w terenie
- przepisy obowiązujące w powyższym zakresie :
- Rozporządzenie Ministra Infrastruktury z dnia 23 września 2003r. w sprawie szczegółowych warunków zarządzania ruchem na drogach oraz wykonywania nadzoru nad tym zarządzaniem
- Rozporządzenie Ministrów Infrastruktury oraz Spraw Wewnętrznych i Administracji z dnia 31 lipca 2002r. w sprawie znaków i sygnałów drogowych
- Rozporządzenie Ministra Infrastruktury z dnia 3 lipca 2003r. w sprawie szczegółowych warunków technicznych dla znaków i sygnałów drogowych oraz urządzeń bezpieczeństwa ruchu drogowego i warunków ich umieszczania na drogach.

### 2. Inwestor:

Miasto Orzesze

ul. Św. Wawrzyńca 21, 43 – 180 Orzesze

### 3. Cel i zakres opracowania.

Celem opracowania jest zaprojektowanie tymczasowej organizacji ruchu na czas remontu odcinka ul. Krasickiego w Orzeszu-Zawadzie.

### 4. Stan istniejący – charakterystyka ruchowa.

Ul. Krasickiego jest drogą gminną o nawierzchni z asfaltobetonu. Natężenie na ww. ulicy jest średnie stanowi dojazd do posesji oraz do kościoła zlokalizowanego przy ww. ulicy. Średnia szerokość jezdni ww. ulicy wynosi 3,0m. Roboty polegające na ułożeniu nowej nawierzchni asfaltobetonowej prowadzone będą na odcinku ul. Krasickiego od ul. Szkolnej (droga powiatowa) do ul. Wyzwolenia (droga gminna). Oznakowanie istniejące w rejonie prowadzonych robót (obszar opracowania) przedstawiono na rysunku 2.

## 5. Projektowane rozwiązanie – projekt stałej organizacji ruchu.

### 5.1. Zasady ogólne

Projektowane oznakowanie pionowe w ciągu ul.Krasickiego oraz ul.Szkolnej i ul.Wyzwolenia należy wykonać zgodnie z Rozporządzeniem Ministra Infrastruktury z dnia 29 września 2003r. W sprawie szczegółowych warunków zarządzania ruchem na drogach oraz wykonywania nadzoru nad tym zarządzaniem oraz Rozporządzenia Ministra Infrastruktury z dnia 03 lipca 2003r. W sprawie szczegółowych warunków technicznych dla znaków i sygnałów drogowych oraz urządzeń bezpieczeństwa ruchu drogowego i warunków ich umieszczania na drogach.

### 5.2. Projektowane oznakowanie.

Na czas robót zaplanowano całkowite zamknięcie odcinka ul.Krasickiego zgodnie z etapami przedstawionymi na rysunku 3- .

Oznakowanie i zabezpieczenie robót przedstawiono na rys. nr 3-

Po każdej dniówce roboczej prace należy doprowadzić do takiego etapu, aby istniała możliwość dojazdu do posesji z zachowaniem minimalnej szerokości przeznaczonej dla ruchu drogowego wynoszącej 2,5m.

### 5.3. Obowiązki Wykonawcy.

#### Wykonawca robót jest zobowiązany do:

- 1) Poinformowania mieszkańców oraz proboszcza parafii zlokalizowanej przy ww. ulicy (7 dni przed) o terminie wprowadzenia ograniczeń w ruchu drogowym związanych z prowadzonymi robotami oraz o planowanym terminie ich zakończenia.
- 2) Oznakowania i zabezpieczenia robót.
- 3) Natychmiastowego usunięcia uszkodzenia lub uzupełnienia jakiegokolwiek elementu oznakowania w przypadku uszkodzenia lub zniszczenia tego elementu.  
Obowiązek kontroli oznakowania robót należy do kierownika robót.
- 4) Przygotowania kładek dla pieszych U-28 w celu umożliwienia przejścia pieszych (mieszkańców) na posesje.
- 5) Umożliwienia w razie konieczności dojazdu samochodom uprzywilejowanym.
- 6) Usunięcia oznakowania wprowadzonego na czas robót po ich zakończeniu.

### 6. Opis występujących zagrożeń lub utrudnień.

W trakcie realizacji planowanego przedsięwzięcia utrudnienia i zagrożenia wynikają z konieczności wprowadzenia zmiany organizacji ruchu poprzez zamknięcie poszczególnych odcinków ul. Krasickiego (zgodnie z etapami robót).

W celu zminimalizowania zagrożenia dla ruchu wprowadzono jasne i czytelne oznakowanie na czas robót.

Pracownicy prowadzący prace w pasie drogowym winni być przeszkoleni co do zagrożeń dla nich jak i kierowców korzystających w ww. drogi powiatowej oraz nie stwarzać zagrożenia w ruchu drogowym, które mogłyby skutkować kolizją lub wypadkiem.

POWIATOWY ZARZĄD DRÓG  
43-170 ŁAZISKA GÓRNE  
ul. Chopina 8  
tel./fax (32) 221-14-09



<i>OPIS TECHNICZNY</i>	6
------------------------	---


## **7. Termin wprowadzenia oznakowania : 2018r.**

## **8. Uwagi**

Oznakowanie na czas prowadzonych robót należy wykonać ze znaków z grupy „średnie” wykonanych z folii odblaskowej. W ciągu ul. Szkolnej oznakowanie należy wykonać ze znaków z grupy „duże”.

POWIATOWY ZARZĄD DRÓG  
43-170 ŁĄŻYSKA GÓRNE  
ul. Chopina 8  
tel./fax.(32) 234-44-50

<i>Projekt tymczasowej organizacji ruchu</i>	<i>Ul.Krasickiego</i>
--	-----------------------

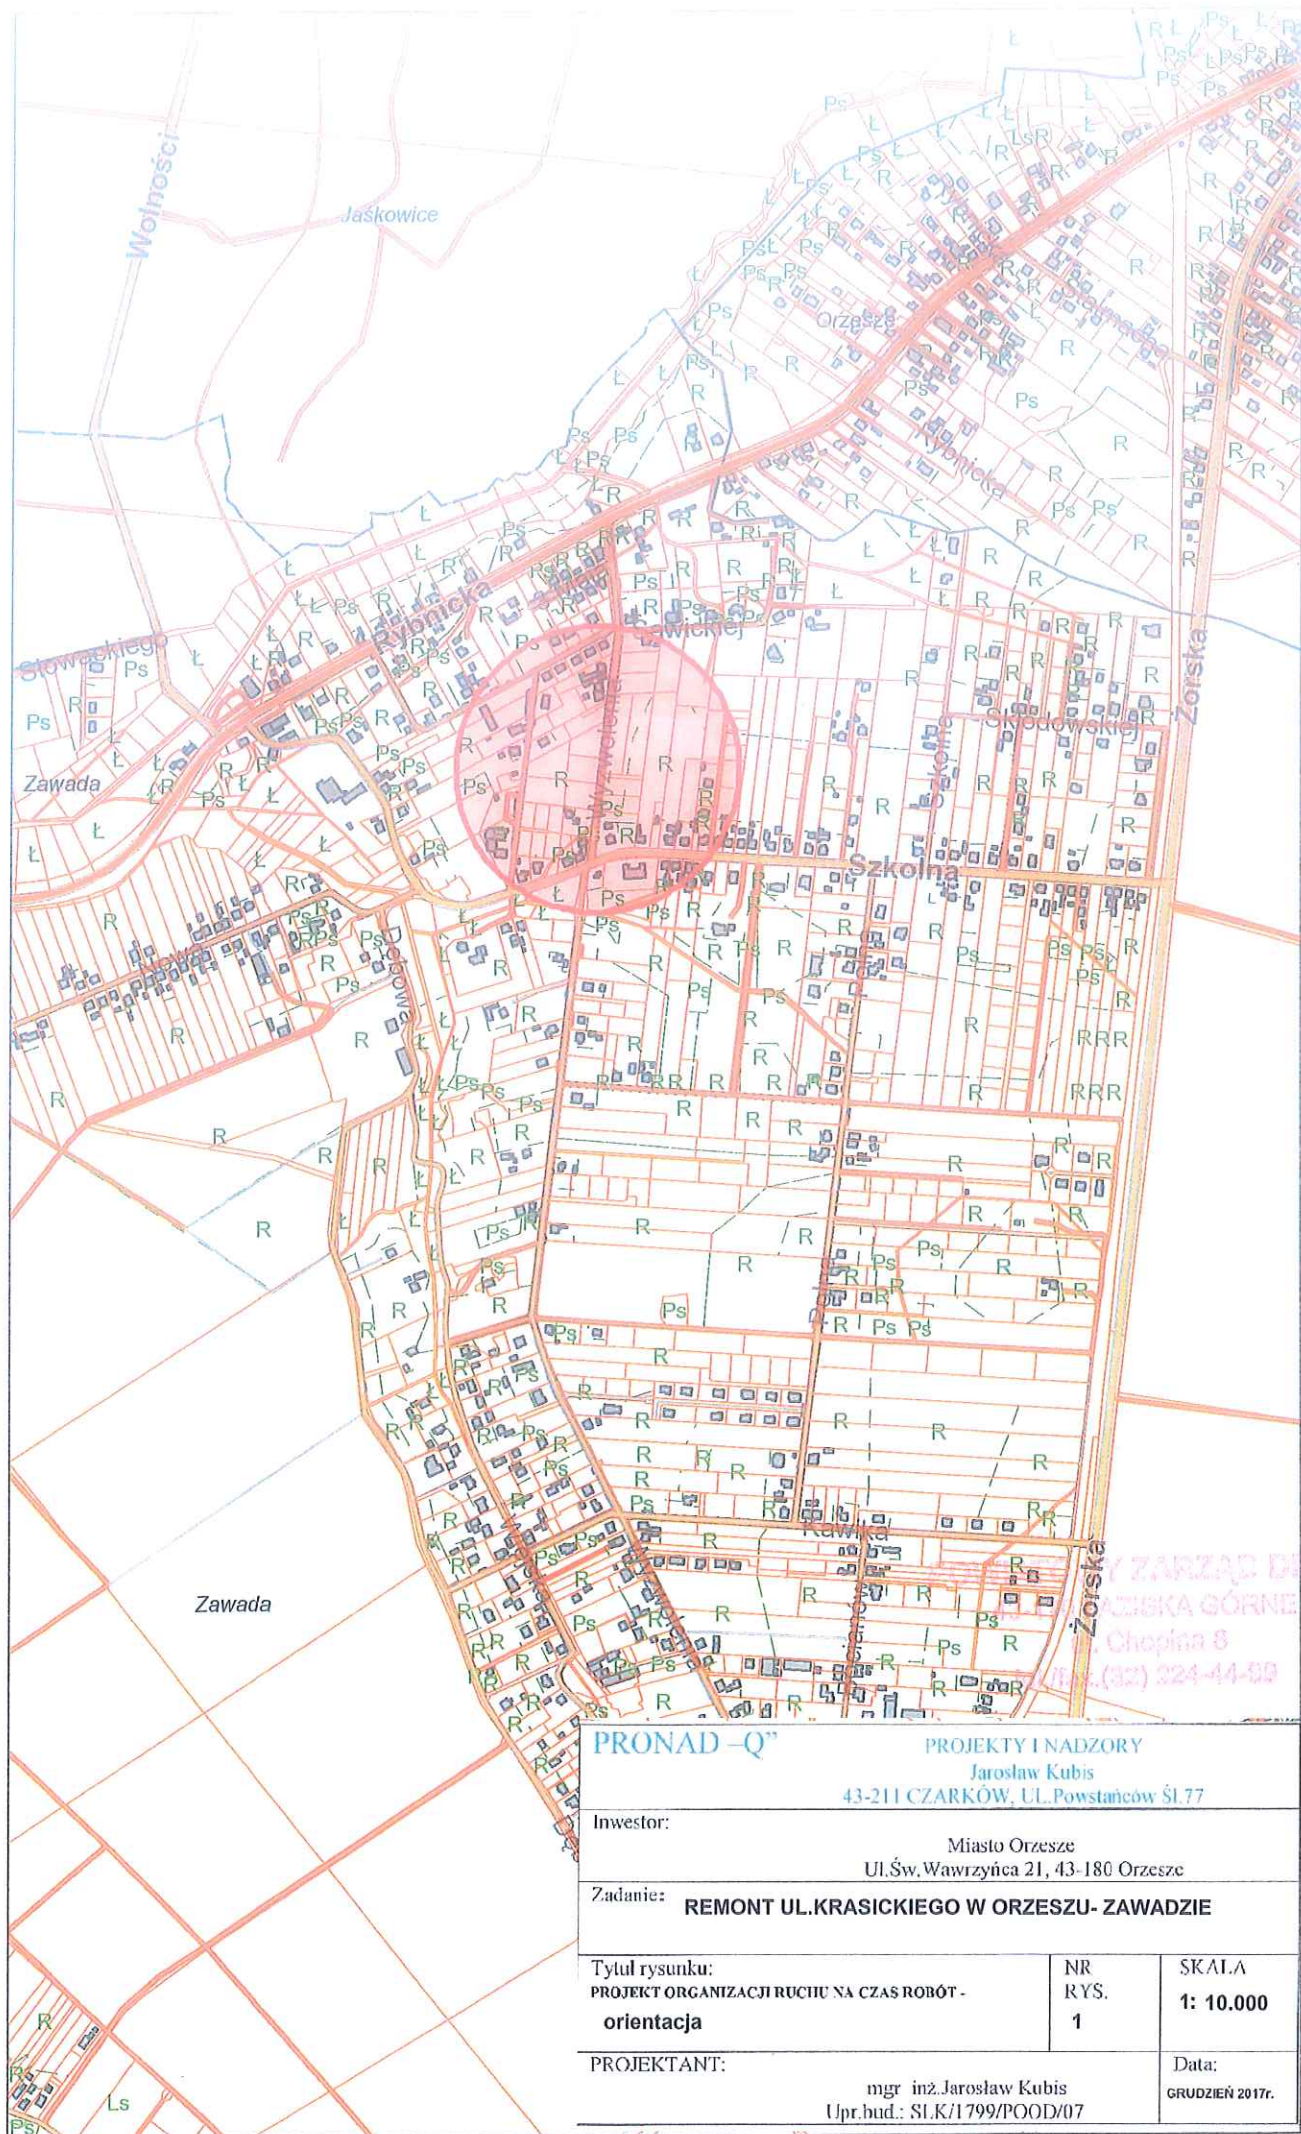

**PRONAD-Q"**

PROJEKTY I NADZORY

Jarosław Kubis

43-211 CZARKÓW, UL. Powstańców Śl. 77

Inwestor:

Miasto Orzesze

Ul. Św. Wawrzyńca 21, 43-180 Orzesze

Zadanie:

**REMONT UL. KRASICKIEGO W ORZESZU- ZAWADZIE**

Tytuł rysunku:

PROJEKT ORGANIZACJI RUCHU NA CZAS ROBÓT -  
orientacja

NR  
RYS.  
1

SKALA  
**1: 10.000**

PROJEKTANT:

mgr inż. Jarosław Kubis  
Upr.bud.: SI.K/1799/POOD/07

Data:  
GRUDZIEŃ 2017r.