



PRZEKRÓJ W OSI 2-2

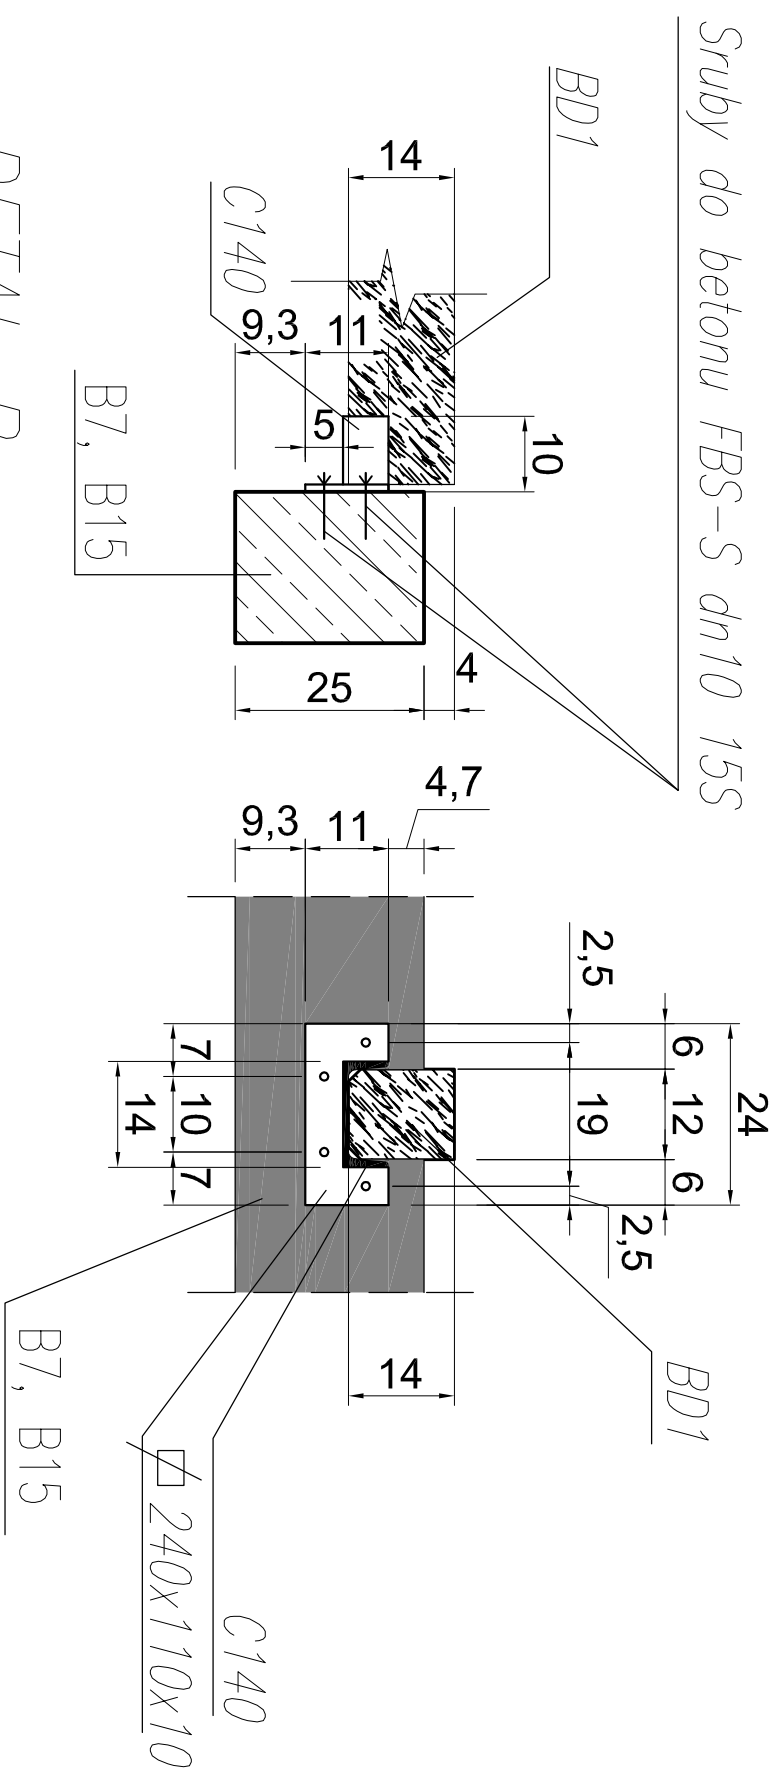

DETAIL B

<div> <div>  <div> PRACOWNIA PROJEKTOWA KOZŁOWSKA </div> </div> <div> <div>Działo</div> <div>12.2015</div> </div> </div>		<div> <div>Investor</div> <div>MIASTO ORZESZE</div> </div>	
<div> <div>Lokalizacja</div> <div> Orzesze, ul. Bukowina 2-4, Wawrzyńca 23, "MKS Sokół" dz. nr: 1325/213 608/213 1229/213 1351/213 1352/213 1278/213 </div> </div>		<div> <div>Temat</div> <div> Projekt zaplecza sanitaro-szczelnego wraz z zagospodarowaniem otoczenia na obskcie sportowym MKS Sokół przy ul. Bukowina w Orzeszu </div> </div>	
<div> <div>architektura</div> <div>mgr inż. arch.</div> </div>		<div> <div>Zaplecze sanitaro-szczelnego</div> <div>przekrój, detal B</div> </div>	
<div> <div>imię</div> <div>Tomasz</div> </div>		<div> <div>nazwisko</div> <div>Zakrzewski</div> </div>	
<div> <div>nr uprawnień</div> <div>9/10/SŁOK</div> </div>		<div> <div>podpis</div> <div>1:50, 1:10</div> </div>	
<div> <div>sprawdził</div> <div></div> </div>		<div> <div>Rys. Nr.</div> <div></div> </div>	