


ELEWACJA "A"

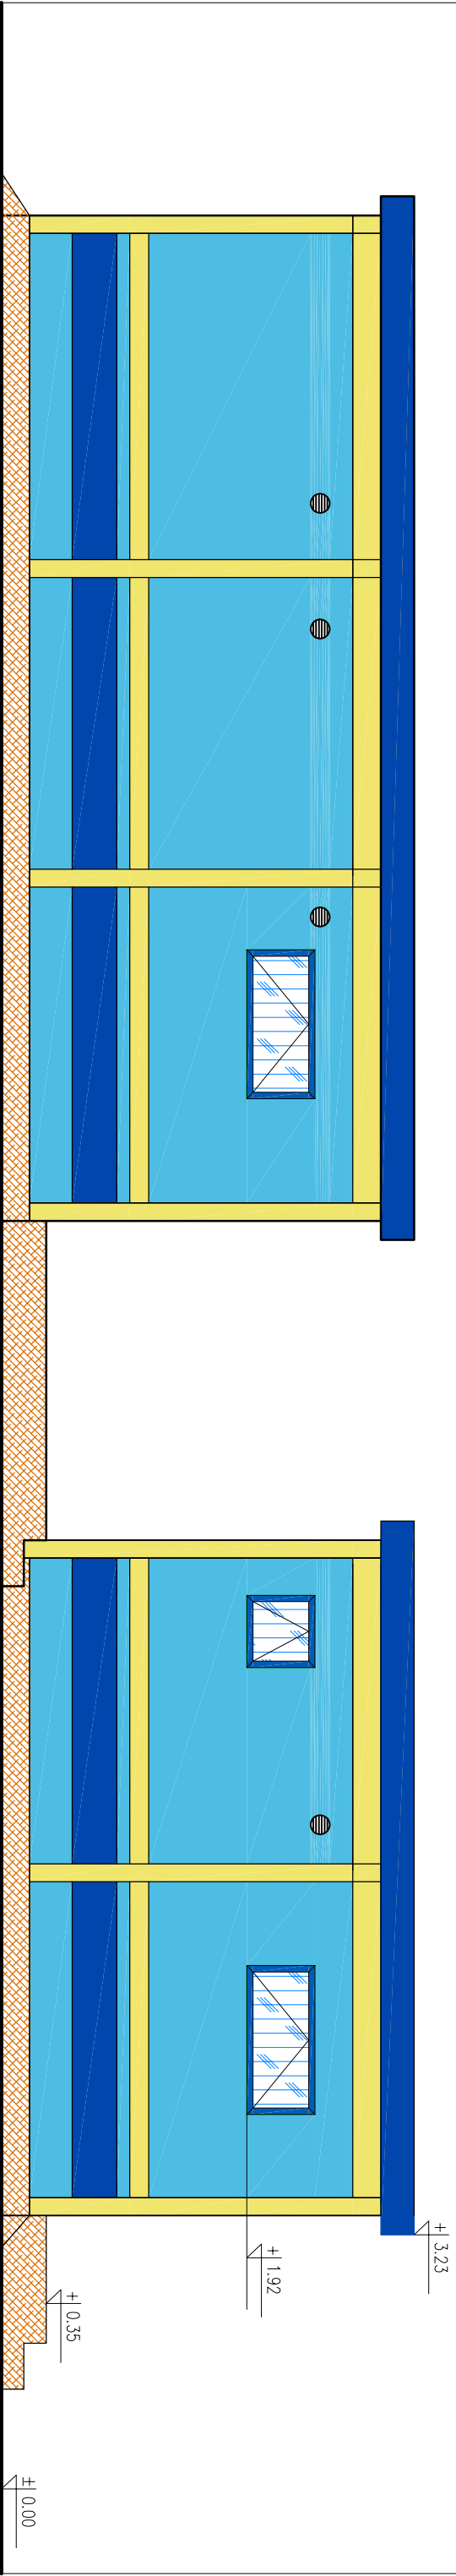

ELEWACJA "B"

Kolorystyka opracowana na podstawie palety barw BAUMIT

HBW 30

Baumit Life 0731

HBW 55

Baumit Life 0734

HBW 80

Baumit Life 0025

<div><div></div><div>PROJEKTOWANIE PRACOWNIA ARCHYTEKTURA</div></div>	Data 12.2015		Inwestor MIASTO ORZESZE 43-180 Orzesze, ul. Św. Wawrzyńca 21	
	Lokalizacja Orzesze, ul. Bukowińska 2-4, Wawrzyńca 23, "MKS Sokół" dz.nr: 1325/213 608/213 1229/213 1351/213 1352/213 1278/213		Temat Projekt zaplecza sanitaro-szatniowego wraz z zagospodarowaniem otoczenia na obiekcie sportowym MKS Sokół przy ul. Bukowińska w Orzeszu	
architektura	Zaplecze sanitaro-szatniowe		elewacje 1/2	
projektował	imię	nazwisko	nr uprawnień	podpis
mgr inż. arch.	Tomasz	Zakrzewski	9/10/SLOK	
sprawił				Rys. Nr.