




POWIATOWY ZARZĄD DRÓG

43-170 Łaziska Górne, ul. Chopina 8

NIP 635-16-57-562

REGON 277736893

Tel./faks 224 44 99

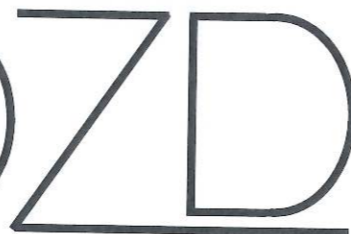

Powiat Mikołowski

Nr sprawy: PZD.DIR.5002.66.2020.MN

L. dz. 856 /2020

Łaziska Górne, 2020-06-01

Miasto Orzesze
43-180 Orzesze, ul. Św. Wawrzyńca 21

Dotyczy: projektu czasowej organizacji ruchu drogowego

Na podstawie art. 8 ust. 4, art. 19 ust. 1 i ust. 2 pkt. 3, art. 20 oraz art. 21 ust. 1a ustawy z dnia 21 marca 1985 r. o drogach publicznych (Dz. U. z 2020r. poz. 470 – tekst jednolity) oraz §7 ust.2 Rozporządzenia Ministra Infrastruktury z dnia 23 września 2003r. w sprawie szczegółowych warunków zarządzania ruchem na drogach oraz wykonywania nadzoru nad tym zarządzeniem (Dz. U. z 2017r. poz. 784 – tekst jednolity),

w związku z wnioskiem: z dnia 06.05.2020r. złożonego przez Pana Jarosława Kubis, reprezentującego PRONAD-Q 43-211 Czarków ul. Powstańców Śląskich 77, działającego w imieniu inwestora tj. Miasta Orzesze

w sprawie: *zaopiniowania projektu czasowej organizacji ruchu drogowego dla inwestycji pn.: Przebudowa ul. Jeżynowej w Orzeszu-Zgoniu*

opiniujemy przedłożony projekt w zakresie drogi powiatowej ul. Świerkowej bez uwag.

Termin ważności opinii do ww projektu organizacji ruchu upływa z dniem 2021-06-30.

Nie wprowadzenie organizacji ruchu będącej przedmiotem niniejszej opinii w w/wym. terminie spowoduje konieczność ponownego wystąpienia o zaopiniowanie projektu organizacji ruchu lub zmiany tej organizacji.

Załączniki:

- opieczetowany projekt 1 egz.

Z-ca DYREKTORA

mgr inż. Mirosław Nowak

Otrzymują:

1 x Adresat – Pełnomocnik

1 x PZD a/a

STAROSTA MIKOŁOWSKI

43-190 Mikołów, ul. Żwirki i Wigury 4a

Łaziska Górne, dnia 01 czerwca 2020 r.

Nr sprawy: PZD.DIR.5002.66.2020.MN

L. dz. 857 /2020

Miasto Orzesze
43-180 Orzesze, ul. Św. Wawrzyńca 21

Działając na podstawie art. 10 ust. 5 ustawy z dnia 20 czerwca 1997 r. "Prawo o ruchu drogowym" (Dz. U. z 2020 r. poz. 110 – tekst jednolity, z późn. zm.) w związku z §6 ust.1, §8 ust.2 pkt.1 oraz §11 pkt.2 Rozporządzenia Ministra Infrastruktury z dnia 23 września 2003 w sprawie szczegółowych warunków zarządzania ruchem na drogach oraz wykonywania nadzoru nad tym zarządzeniem (Dz. U. z 2017r., poz. 784 – tekst jednolity),

po rozpatrzeniu wniosku: z dnia 06.05.2020r. złożonego przez Pana Jarosława Kubis, reprezentującego PRONAD-Q 43-211 Czarków ul. Powstańców Śląskich 77, działającego w imieniu inwestora tj. Miasta Orzesze

w sprawie: *zatwierdzenia projektu czasowej organizacji ruchu drogowego dla inwestycji pn.: Przebudowa ul. Jeżynowej w Orzeszu-Zgoniu*

zatwierdzam w części

przedłożony projekt w zakresie drogi powiatowej ul. Świerkowej bez uwag.

Projektowane i stosowane oznakowanie musi być wykonane zgodnie z załącznikami nr 1-4 do Rozporządzenia Ministra Infrastruktury z dnia 3 lipca 2003 r. w sprawie szczegółowych warunków technicznych dla znaków i sygnałów drogowych oraz urządzeń bezpieczeństwa ruchu drogowego i warunków ich umieszczania na drogach (Dz. U. z 2019r., poz.2311-t.j.).

Jednostka wprowadzająca organizację ruchu drogowego na podstawie zatwierdzonego projektu zobowiązana jest do zawiadomienia Organu zarządzającego ruchem, Zarządu drogi i Komendanta Powiatowego Policji o terminie jej wprowadzenia, co najmniej na 7 dni przed dniem wprowadzenia organizacji ruchu.

Charakter organizacji ruchu: czasowa.

Termin ważności zatwierdzenia – wprowadzenia organizacji ruchu : do 30.06.2021 r.

(brak wprowadzenia przedmiotowej organizacji ruchu drogowego w całości lub części w/wym. terminie powoduje utratę ważności zatwierdzonej organizacji ruchu i konieczność ponownego wystąpienia o zatwierdzenie projektu organizacji).

Załączniki:

- opieczetowany projekt 1 egz.
- druk zawiadomienia o wprowadzeniu organizacji ruchu

Z up. Starosty

DYREKTOR

mgr inż. Edward Przybysz

Otrzymują:

- Adresat
- PZD a/a

Do wiadomości (bez zał.)

- Komenda Powiatowa Policji w Mikołowie (Rd-1368/20)

(zatwierdzony przez Starostę Mikołowskiego projekt znajduje się do wglądu w Powiatowym Zarządzie Dróg, 43-170 Łaziska Górne, ul. Chopina 8)

Załącznik do opinii z dnia 01.06.2020
pismo Nr PZD.DIR.500 2.66.2020.MW
Powiatowego Zarządu Dróg w Mikołowie
z/s w Łaziskach Górnych
43-170 Łaziska Górne, ul. Chopina 8

„PRONAD-Q”

PROJEKTY I NADZORY Jarosław Kubis
ul. Powstańców 77, 43 – 211 Czarków
NIP: 638-122-59-10; REGON: 273191103
tel.: 0 791 75 12 20; e-mail: kubis.n@gmail.com

PROJEKT TYMCZASOWEJ ORGANIZACJI RUCHU

Inwestycja: PRZEBUDOWA UL. JEŻYNOWEJ
W ORZESZU ZGONIU

Załącznik do zatwierdzenia / opinii
pismo Nr PZD.DIR.500 2.66.2020.MW
z dnia 01.06.2020
Termin ważności zatwierdzenia / opinii
do dnia 30.06.2021
Starosta Mikołowski
43-190 Mikołów, ul. Żwirki i Wigury 4a

Inwestor: Miasto Orzesze
43 – 180 Orzesze, ul. Św. Wawrzyńca 21

Opracował: mgr inż. Jarosław Kubis

mgr inż. Jarosław Kubis
Uprawnienia bud. bez ograniczeń do
kierowania rob. bud. w spec. x
Konstr.-bud. Nr ewid.: 175/02
Upr. bud. bez ograniczeń do
proj. i spec. drogowej
Nr ewid. SLK/1799/POOD/07
Nr ewid. SLO II B: SLK/BO/0107/03

Orzesze, kwiecień 2020r.

PROJEKT ZAWIERA

Część opisowa

1. Opis techniczny

Część graficzna

1. Plan orientacyjny - rys. nr 1
2. Plan sytuacyjny w skali 1:1000 – oznakowanie tymczasowe
i oznakowanie istniejące - rys. nr 2

Załącznik do zatwierdzenia / opinii
pismo Nr PZD.DIR.500 2.66.2020.MW
z dnia 01.06.2020
Termin ważności zatwierdzenia / opinii
do dnia 30.06.2021
Starosta Mikołowski
43-190 Mikołów, ul. Żwirki i Wigury 4a

OPIS TECHNICZNY

OPIS TECHNICZNY	2
-----------------	---

1. Podstawa opracowania.....3

2. Inwestor.....3

3. Cel i zakres opracowania.....3

4. Stan istniejący – charakterystyka3

5. Projektowane rozwiązanie – projekt tymczasowej organizacji ruchu.....4

5.1. Zasady ogólne4

5.2. Projektowane oznakowanie.....4

5.3. Obowiązki Wykonawcy.....5

6. Opis występujących zagrożeń lub utrudnień.....5

7. Termin wykonania robót.....6

8. Uwagi.....6

Załącznik do zatwierdzenia /~~opinii~~
pismo Nr PZD.DIR.500 2.66.2020.HN
z dnia 01.06.2020
Termin ważności zatwierdzenia/~~opinii~~
do dnia 30.06.2021
Starosta Mikołowski
43-190 Mikołów, ul. Zwirki i Wigury 4a

Projekt tymczasowej organizacji ruchu	ul. Jeżynowa w Orzeszu Zgoniu
---------------------------------------	-------------------------------

1. Podstawa opracowania.

Podstawą opracowania są:

- umowa z Miastem Orzesze ul. Św. Wawrzyńca 21 (Umowa nr WK 4/2020 z dnia 28.02.2020r.)
- plan sytuacyjny w skali 1:1000
- wizja w terenie
- przepisy obowiązujące w powyższym zakresie :
- Rozporządzenie Ministra Infrastruktury z dnia 23 września 2003r. w sprawie szczegółowych warunków zarządzania ruchem na drogach oraz wykonywania nadzoru nad tym zarządzaniem
- Rozporządzenie Ministrów Infrastruktury oraz Spraw Wewnętrznych i Administracji z dnia 31 lipca 2002r. w sprawie znaków i sygnałów drogowych
- Rozporządzenie Ministra Infrastruktury z dnia 3 lipca 2003r. w sprawie szczegółowych warunków technicznych dla znaków i sygnałów drogowych oraz urządzeń bezpieczeństwa ruchu drogowego i warunków ich umieszczania na drogach.

2. Inwestor:

Miasto Orzesze

ul. Św. Wawrzyńca 21, 43 – 180 Orzesze

3. Cel i zakres opracowania.

Celem opracowania jest zaprojektowanie tymczasowej organizacji ruchu na czas przebudowy ul. Jeżynowej w Orzeszu Zgoniu.

4. Stan istniejący – charakterystyka ruchowa.

Ul. Jeżynowa jest drogą gminną o nawierzchni częściowo asfaltobetonowa. Na odcinku od ul. Malinowej do ul. Poziomkowej, na pozostałym odcinku (objętym ww. opracowaniem) o nawierzchni gruntowej częściowo utwardzonej tłuczniem o szerokości ok. 3,6m. Natężenie ruchu na ww. drodze jest małe i stanowi jedynie dojazd do posesji zlokalizowanych przy ww. ulicy. Oznakowanie istniejące przedstawiono na rys. nr 2

5. Projektowane rozwiązanie – projekt stałej organizacji ruchu.

5.1. Zasady ogólne

Projektowane oznakowanie pionowe należy wykonać zgodnie z Rozporządzeniem Ministra Infrastruktury z dnia 29 września 2003r. W sprawie szczegółowych warunków zarządzania ruchem na drogach oraz wykonywania nadzoru nad tym zarządzaniem oraz Rozporządzenia Ministra Infrastruktury z dnia 03 lipca 2003r. W sprawie szczegółowych warunków technicznych dla znaków i sygnałów drogowych oraz urządzeń bezpieczeństwa ruchu drogowego i warunków ich umieszczania na drogach.

5.2. Projektowane oznakowanie.

Na czas robót zaplanowano zamknięcie jezdni na odcinku prowadzenia robót w ciągu ul. Jeżynowej.

W rejonie prowadzonych robót nie znajduje się oznakowanie istniejące.

Zabezpieczenie i oznakowanie robót przedstawiono na rys. nr 2.

Załącznik do zatwierdzenia / opinii
pismo Nr PZD.DIR.500.2.66.2020.44
z dnia 01.06.2020
Termin ważności zatwierdzenia/opinii
do dnia 30.06.2021
Starosta Mikołowski
43-190 Mikołów, ul. Zwirki i Wigury 4a

Załącznik do zatwierdzenia / opinii
pismo Nr PZD.DIR.500.2.66.2020.44
z dnia 01.06.2020
Termin ważności zatwierdzenia/opinii
do dnia 30.06.2021
Starosta Mikołowski
43-190 Mikołów, ul. Zwirki i Wigury 4a

5.3. Obowiązki Wykonawcy.**Wykonawca robót jest zobowiązany do:**

- 1) Poinformowania mieszkańców (7 dni przed) o terminie wprowadzenia ograniczeń w ruchu drogowym związanych z prowadzonymi robotami oraz o planowanym terminie ich zakończenia.
- 2) Oznakowania i zabezpieczenia robót.
- 3) Natychmiastowego usunięcia uszkodzenia lub uzupełnienia jakiegokolwiek elementu oznakowania w przypadku uszkodzenia lub zniszczenia tego elementu. Obowiązek kontroli oznakowania robót należy do kierownika robót.
- 4) Przygotowania kładek dla pieszych U-28 w celu umożliwienia przejścia pieszych (mieszkańców) na posesję.
- 5) Umożliwienia w razie konieczności dojazdu samochodom uprzywilejowanym.
- 6) Usunięcia oznakowania wprowadzonego na czas robót po ich zakończeniu.

6. Opis występujących zagrożeń lub utrudnień.

W trakcie realizacji planowanego przedsięwzięcia utrudnienia i zagrożenia wynikają z konieczności wprowadzenia zmiany organizacji ruchu poprzez zamknięcie odcinka ul. Jeżynowej.

W celu zminimalizowania zagrożenia dla ruchu wprowadzono jasne i czytelne oznakowanie na czas robót.


Pracownicy prowadzący prace w pasie drogowym winni być przeszkoleni co do zagrożeń dla nich jak i kierowców korzystających w ww. drogi powiatowej oraz nie stwarzać zagrożenia w ruchu drogowym, które mogłyby skutkować kolizją lub wypadkiem.

Załącznik do zatwierdzenia / opinii
 pismo Nr PZD.DIR.500 **2. 66. 2020. MN**
 z dnia **01. 06. 2020**
 Termin ważności zatwierdzenia / opinii
 do dnia **30. 06. 2021**
 Starosta Mikołowski
 43-190 Mikołów, ul. Zwirki i Wigury 4a

7. Termin wprowadzenia oznakowania : 2020r.**8. Uwagi**


Oznakowanie na czas prowadzonych robót należy wykonać ze znaków z grupy „średnie” wykonanych z folii odblaskowej.

Załącznik do zatwierdzenia / opinii
 pismo Nr PZD.DIR.500 **2. 66. 2020. MN**
 z dnia **01. 06. 2020**
 Termin ważności zatwierdzenia / opinii
 do dnia **30. 06. 2021**
 Starosta Mikołowski
 43-190 Mikołów, ul. Zwirki i Wigury 4a

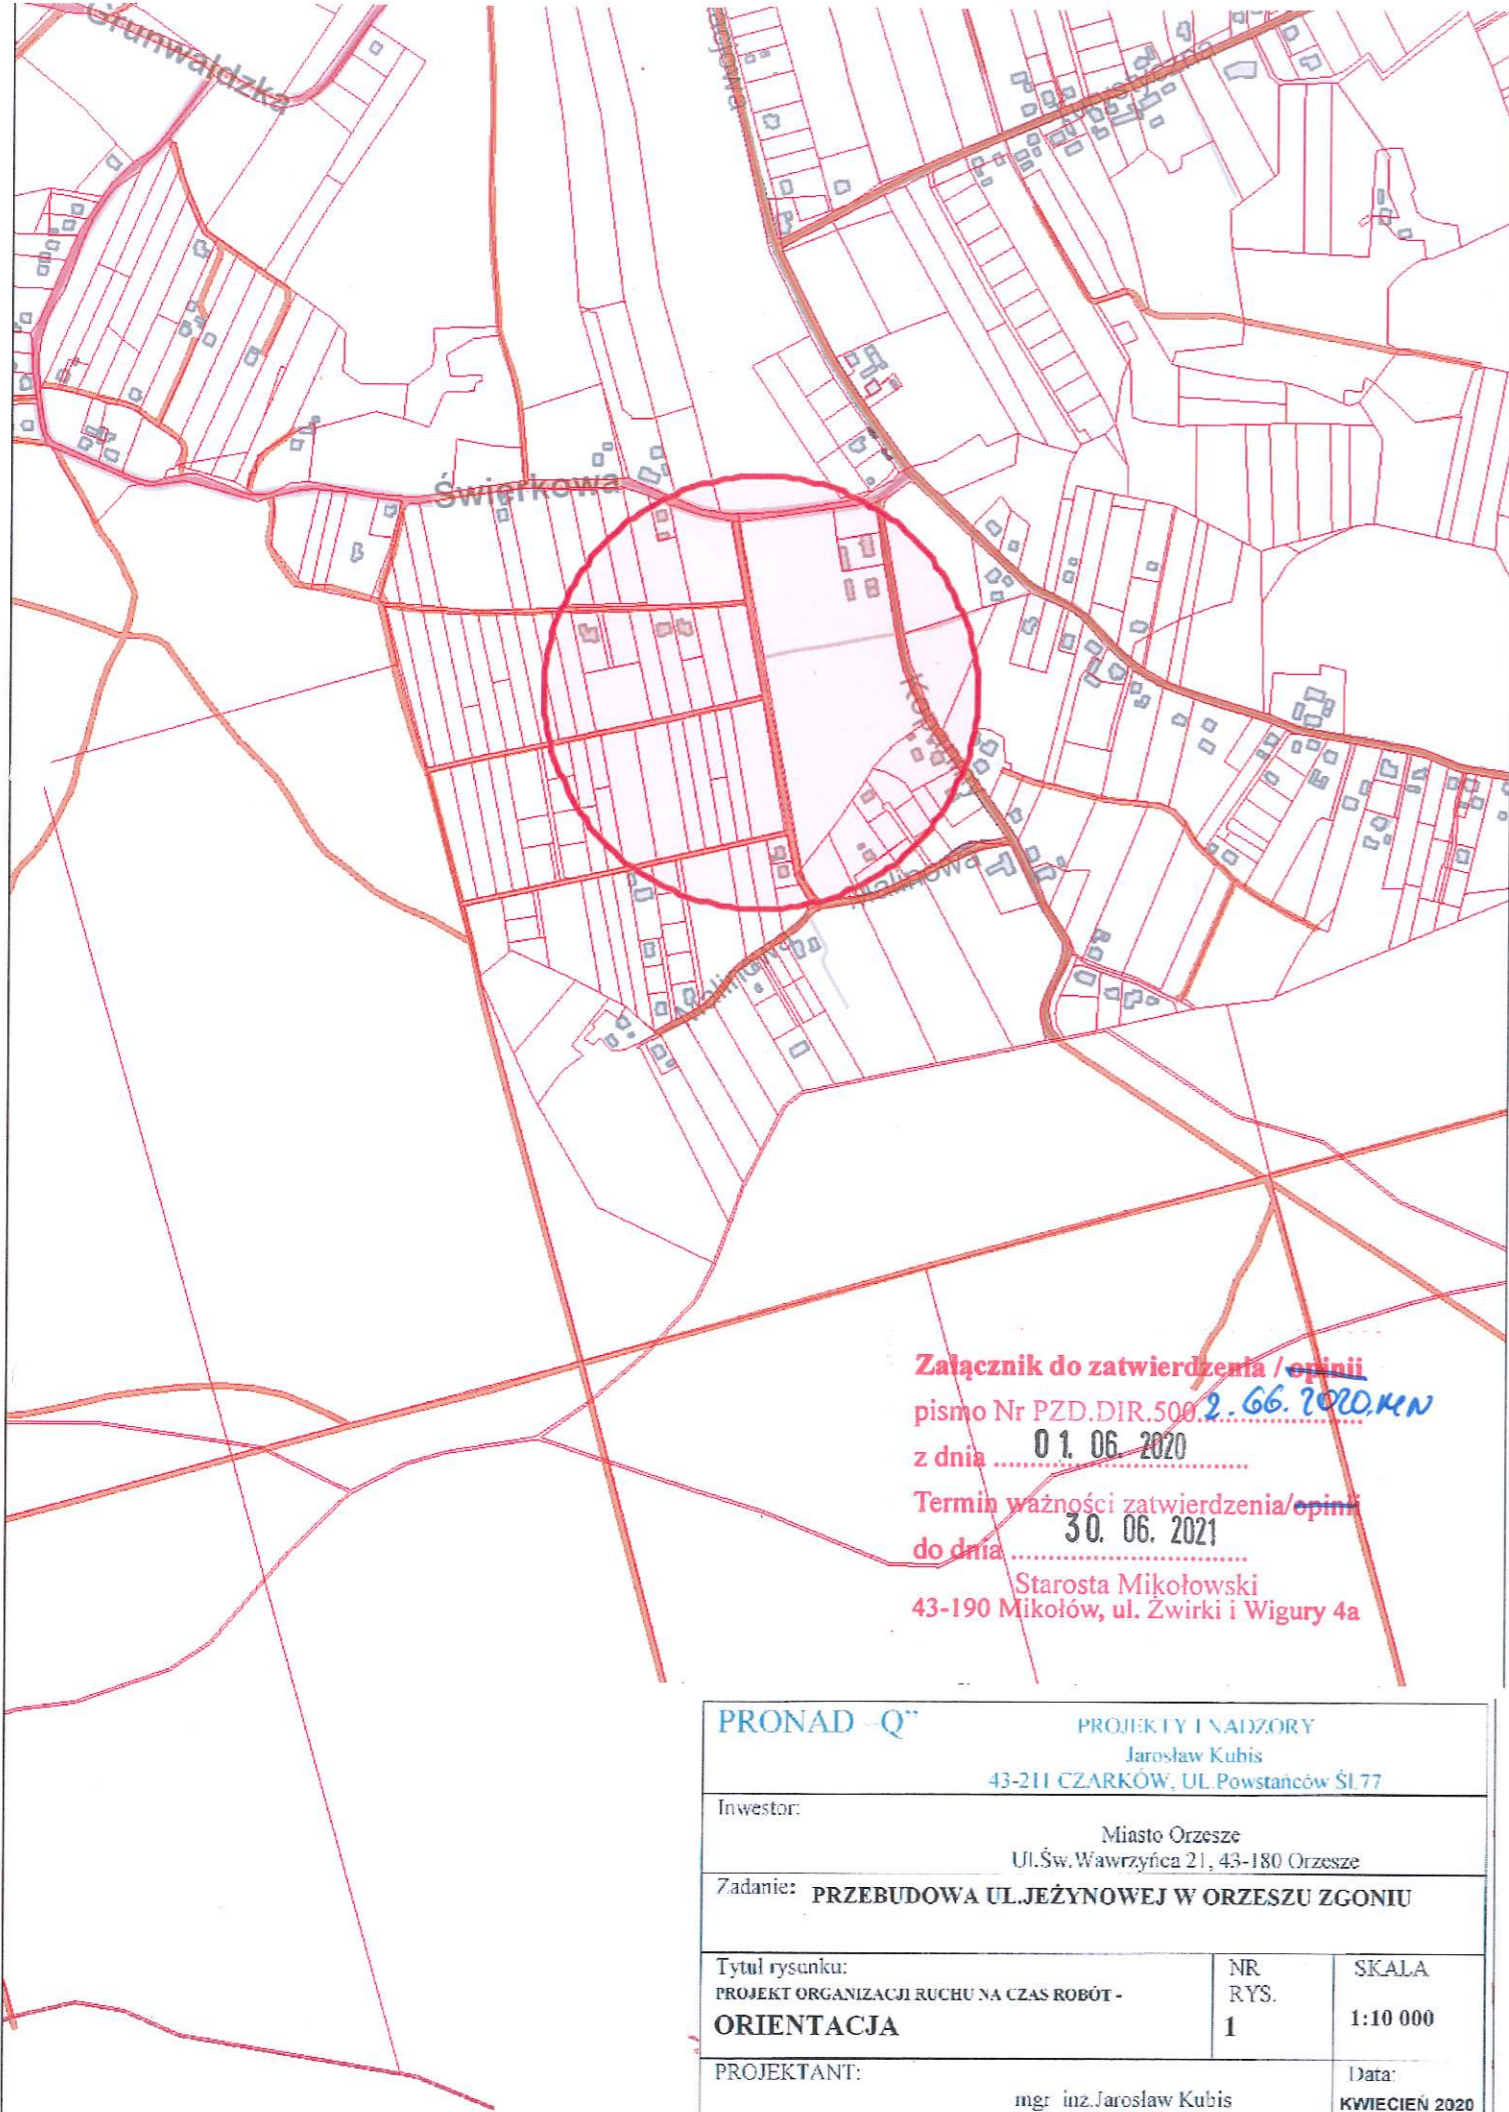

Załącznik do zatwierdzenia / opinii
pismo Nr PZD.DIR.500.2.66.2020.MN
z dnia 01.06.2020
Termin ważności zatwierdzenia / opinii
do dnia 30.06.2021
Starosta Mikołowski
43-190 Mikołów, ul. Żwirki i Wigury 4a

PRONAD-Q"		PROJEKTY I NADZORY Jarosław Kubis 43-211 CZARKÓW, UL. Powstańców Śl.77	
Inwestor:		Miasto Orzesze Ul.Św.Wawrzyńca 21, 43-180 Orzesze	
Zadanie:		PRZEBUDOWA UL.JEŻYNOWEJ W ORZESZU ZGONIU	
Tytuł rysunku: PROJEKT ORGANIZACJI RUCHU NA CZAS ROBÓT - ORIENTACJA		NR RYS. 1	SKALA 1:10 000
PROJEKTANT:		Data: KWIECIEŃ 2020	
mgr inż.Jarosław Kubis Upr.bud.: SLK/1799/POOD/07			

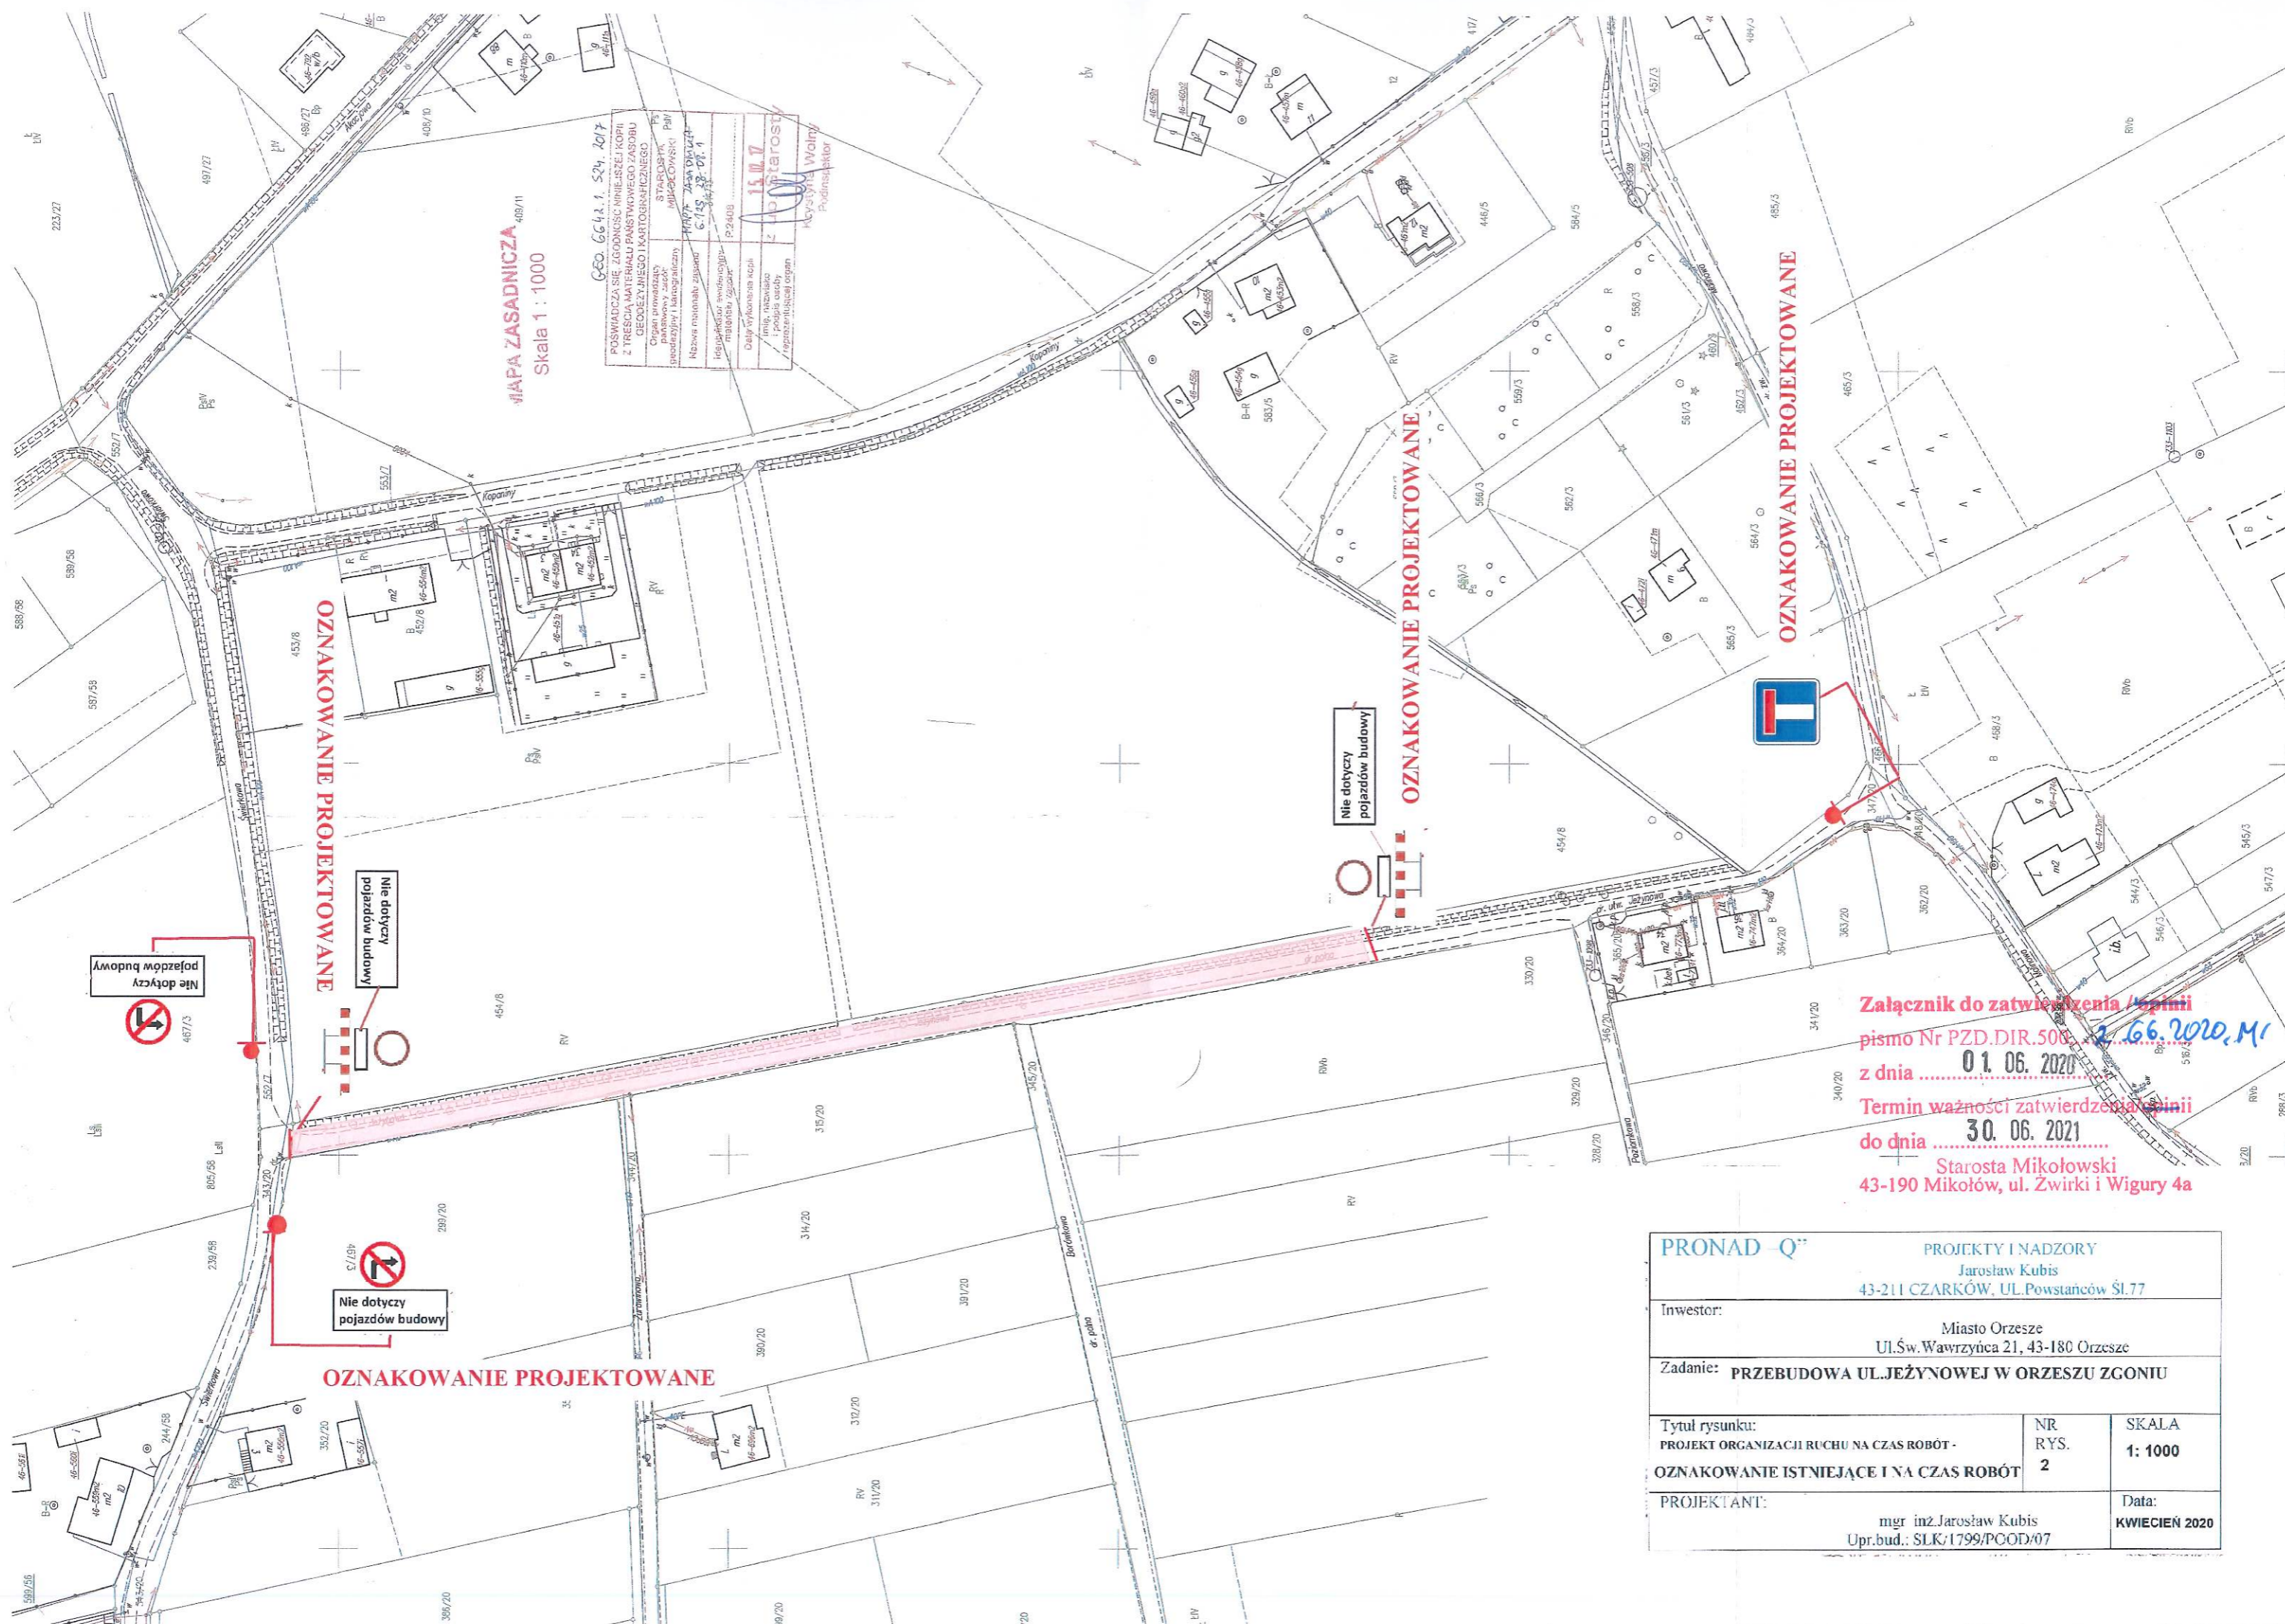

Załącznik do zatwierdzenia / opinii
pismo Nr PZD.DIR.500.2.66.2020.M
z dnia 01.06.2020
Termin ważności zatwierdzenia / opinii
do dnia 30.06.2021
Starosta Mikołowski
43-190 Mikołów, ul. Zwirki i Wigury 4a

PRONAD - Q"		PROJEKT I NADZORY Jarosław Kubis 43-211 CZARKÓW, UL. Powstańców Śl. 77	
Inwestor:		Miasto Orzesze Ul. Św. Wawrzyńca 21, 43-180 Orzesze	
Zadanie: PRZEBUDOWA UL. JEŻYNOWEJ W ORZESZU ZGONIU			
Tytuł rysunku: PROJEKT ORGANIZACJI RUCHU NA CZAS ROBÓT - OZNAKOWANIE ISTNIEJĄCE I NA CZAS ROBÓT		NR RYS. 2	SKALA 1: 1000
PROJEKTANT: mgr inż. Jarosław Kubis Upr.bud.: SLK/1799/PCOD/07			Data: KWIECIEŃ 2020