


LEGENDA OPRAW ES-SYSTEM:	
	REGLUX 540 LED 830 4300lm 40W IP44
	REGLUX 540 LED 830 3200lm 25W IP44
	CO LED OPAL 4500lm 39W IP65
	DN 140 LED 2300lm 30W IP54
	MODERNA2N LED 830 4000lm 35W IP20
	POINT LED TA 1h 2W IP40
	MONITOR1 z pikogramem LED 1,2W IP40
	VERSO LED z pikogramami LED 1,2W IP40
	MONITOR LED na zewnątrz LED 4W IP65

Nr	Pomieszczenie	Posadzka	Pow[ <i>m</i> .]
01	Wiatrołap	Płytki ceramiczne	2,34
02	Korytarz	Płytki ceramiczne	48,82
03	Pom. socjalne	Płytki ceramiczne	9,86
04	Pom. mycia wózków	Płytki ceramiczne	3,30
05	Pom. techniczne	Płytki ceramiczne	2,84
06	Przedsiónek WC	Płytki ceramiczne	2,40
07	WC damskie pers.	Płytki ceramiczne	1,63
08	Gabinet dyrekcji	Panele drewniane	12,08
09	Sekretariat	Panele drewniane	7,86
10	Wiatrołap	Płytki ceramiczne	2,54
11	Szatnia	Płytki ceramiczne	8,29
12	WC	Płytki ceramiczne	3,16
Pow. użytkowa zinventaryzowanej części:			105,12

LEGENDA:

- 4 - Nr obwodu wg schematu zasadniczego
- łącznik oświetleniowy schodowy p/t.
- łącznik oświetleniowy 1–biegunowy p/t.
- łącznik oświetleniowy dwubiegunowy p/t.
- łącznik oświetleniowy dwubiegunowy p/t.
- Przycisk oświetleniowy monostabilny p/t współpracujący z przełącznikiem impulsowym.
- Gniazdko wtykowe w ramce pojedynczej 2x230V/16A, p/t.
- Gniazdko wtykowe w ramce podwójnej 2x230V/16A, p/t.
- Gniazdko wtykowe pojedyncze 1x230V/16A o stopniu ochrony IP44 z klapką, p/t.
- 5 – Oznaczenie obwodu wtykowych (n.p. obwód nr 20 ) zgodne ze schematem strukturalnym rozdzielnicy głównej.

H=100 Wysokość montażu gniazd nad posadzką w [cm].

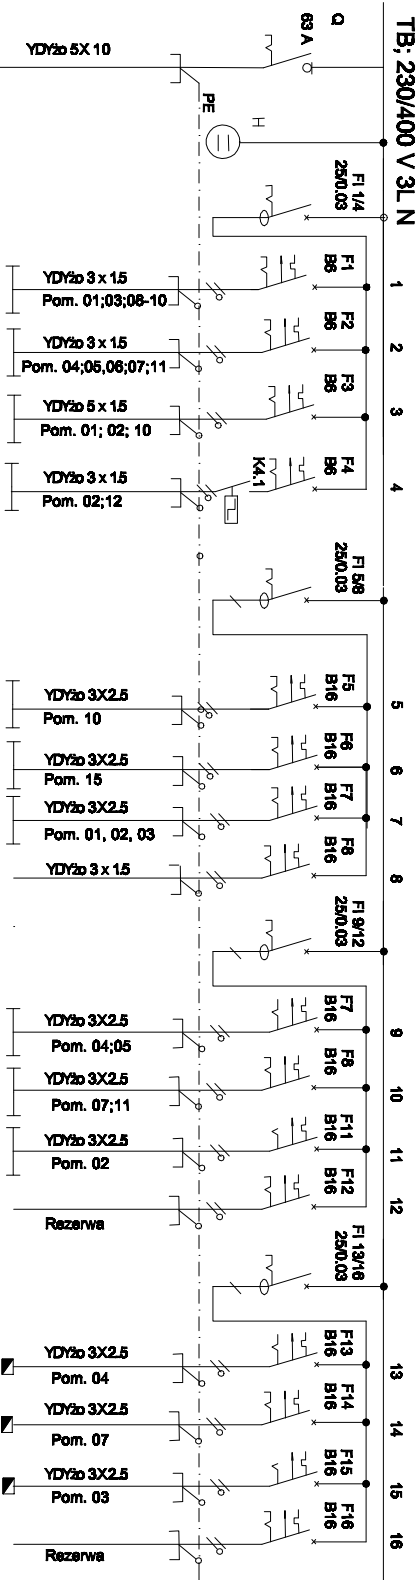

BIURO PROJEKTOWE "ARKON" nrz. Krzysztof Nowak			
ul. Wawelska 9/9, 44-217 Rybnik			
tel: 784-530-686; e-mail: arkonbud@op.pl			
siedziba: ul. Jankowicka 51, 44-216 Rybnik			
Imię I NAZWISKO		Nr uprawnień	Podpis
Inż. Zbigniew PADOL		upr. bud. 84477/KS	
Inż. Zygmunt ŚCIGAŁ		upr. bud. 63776	
Miejsce Orzesza			
ul. Św. Wawrzynca 21, Orzesza, 44-180.			
Rozbudowa przedsiadka w Orzeszu o zlebek 2-oddziowy			
Działek: 588/68, 915/68, 910/68, 911/68, Obręb 0010, Gantawka Ark3			
Lokalizacja: ul. Mieczna 2, Orzesze - Gantawka, 43-186,			
Nazwa rys.: UZUPEŁNIENIA			
Nr rys.: E-0U			
Data: 03. 2017 r.			
Skala: 1:100			
Przykłąd: AUTOMATY ZASTRZEŻENIE zgodnie z art. 1 Dz. Ust. 24 poz. 85 UPOW. AUT. KRAJOWO-REKONSTRUKCJA			