


POWIATOWY ZARZĄD DRÓG  
43-170 ŁAZISKA GÓRNE  
ul. Chopina 8  
tel./fax. (32) 224-44-00

PRONAD-Q		PROJEKTY I NADZORY Jarosław Kubis 43-211 CZARKÓW, UL. Powstańców Śl. 77	
Inwestor:		Miasto Orzesze Ul. Św. Wawrzyńca 21, 43-180 Orzesze	
Zadanie:		REMONT ODCINKA UL. FABRYCZNEJ W ORZESZU - JAŚKOWICACH	
Tytuł rysunku: PROJEKT ORGANIZACJI RUCHU NA CZAS ROBÓT - OZNAKOWANIE NA CZAS ROBÓT - ETAP II		NR RYS. 4	SKALA 1: 500
PROJEKTANT:		mgr inż. Jarosław Kubis Upr.bud.: SLK/1799/POOD/07	Data: GRUDZIEŃ 2017r.

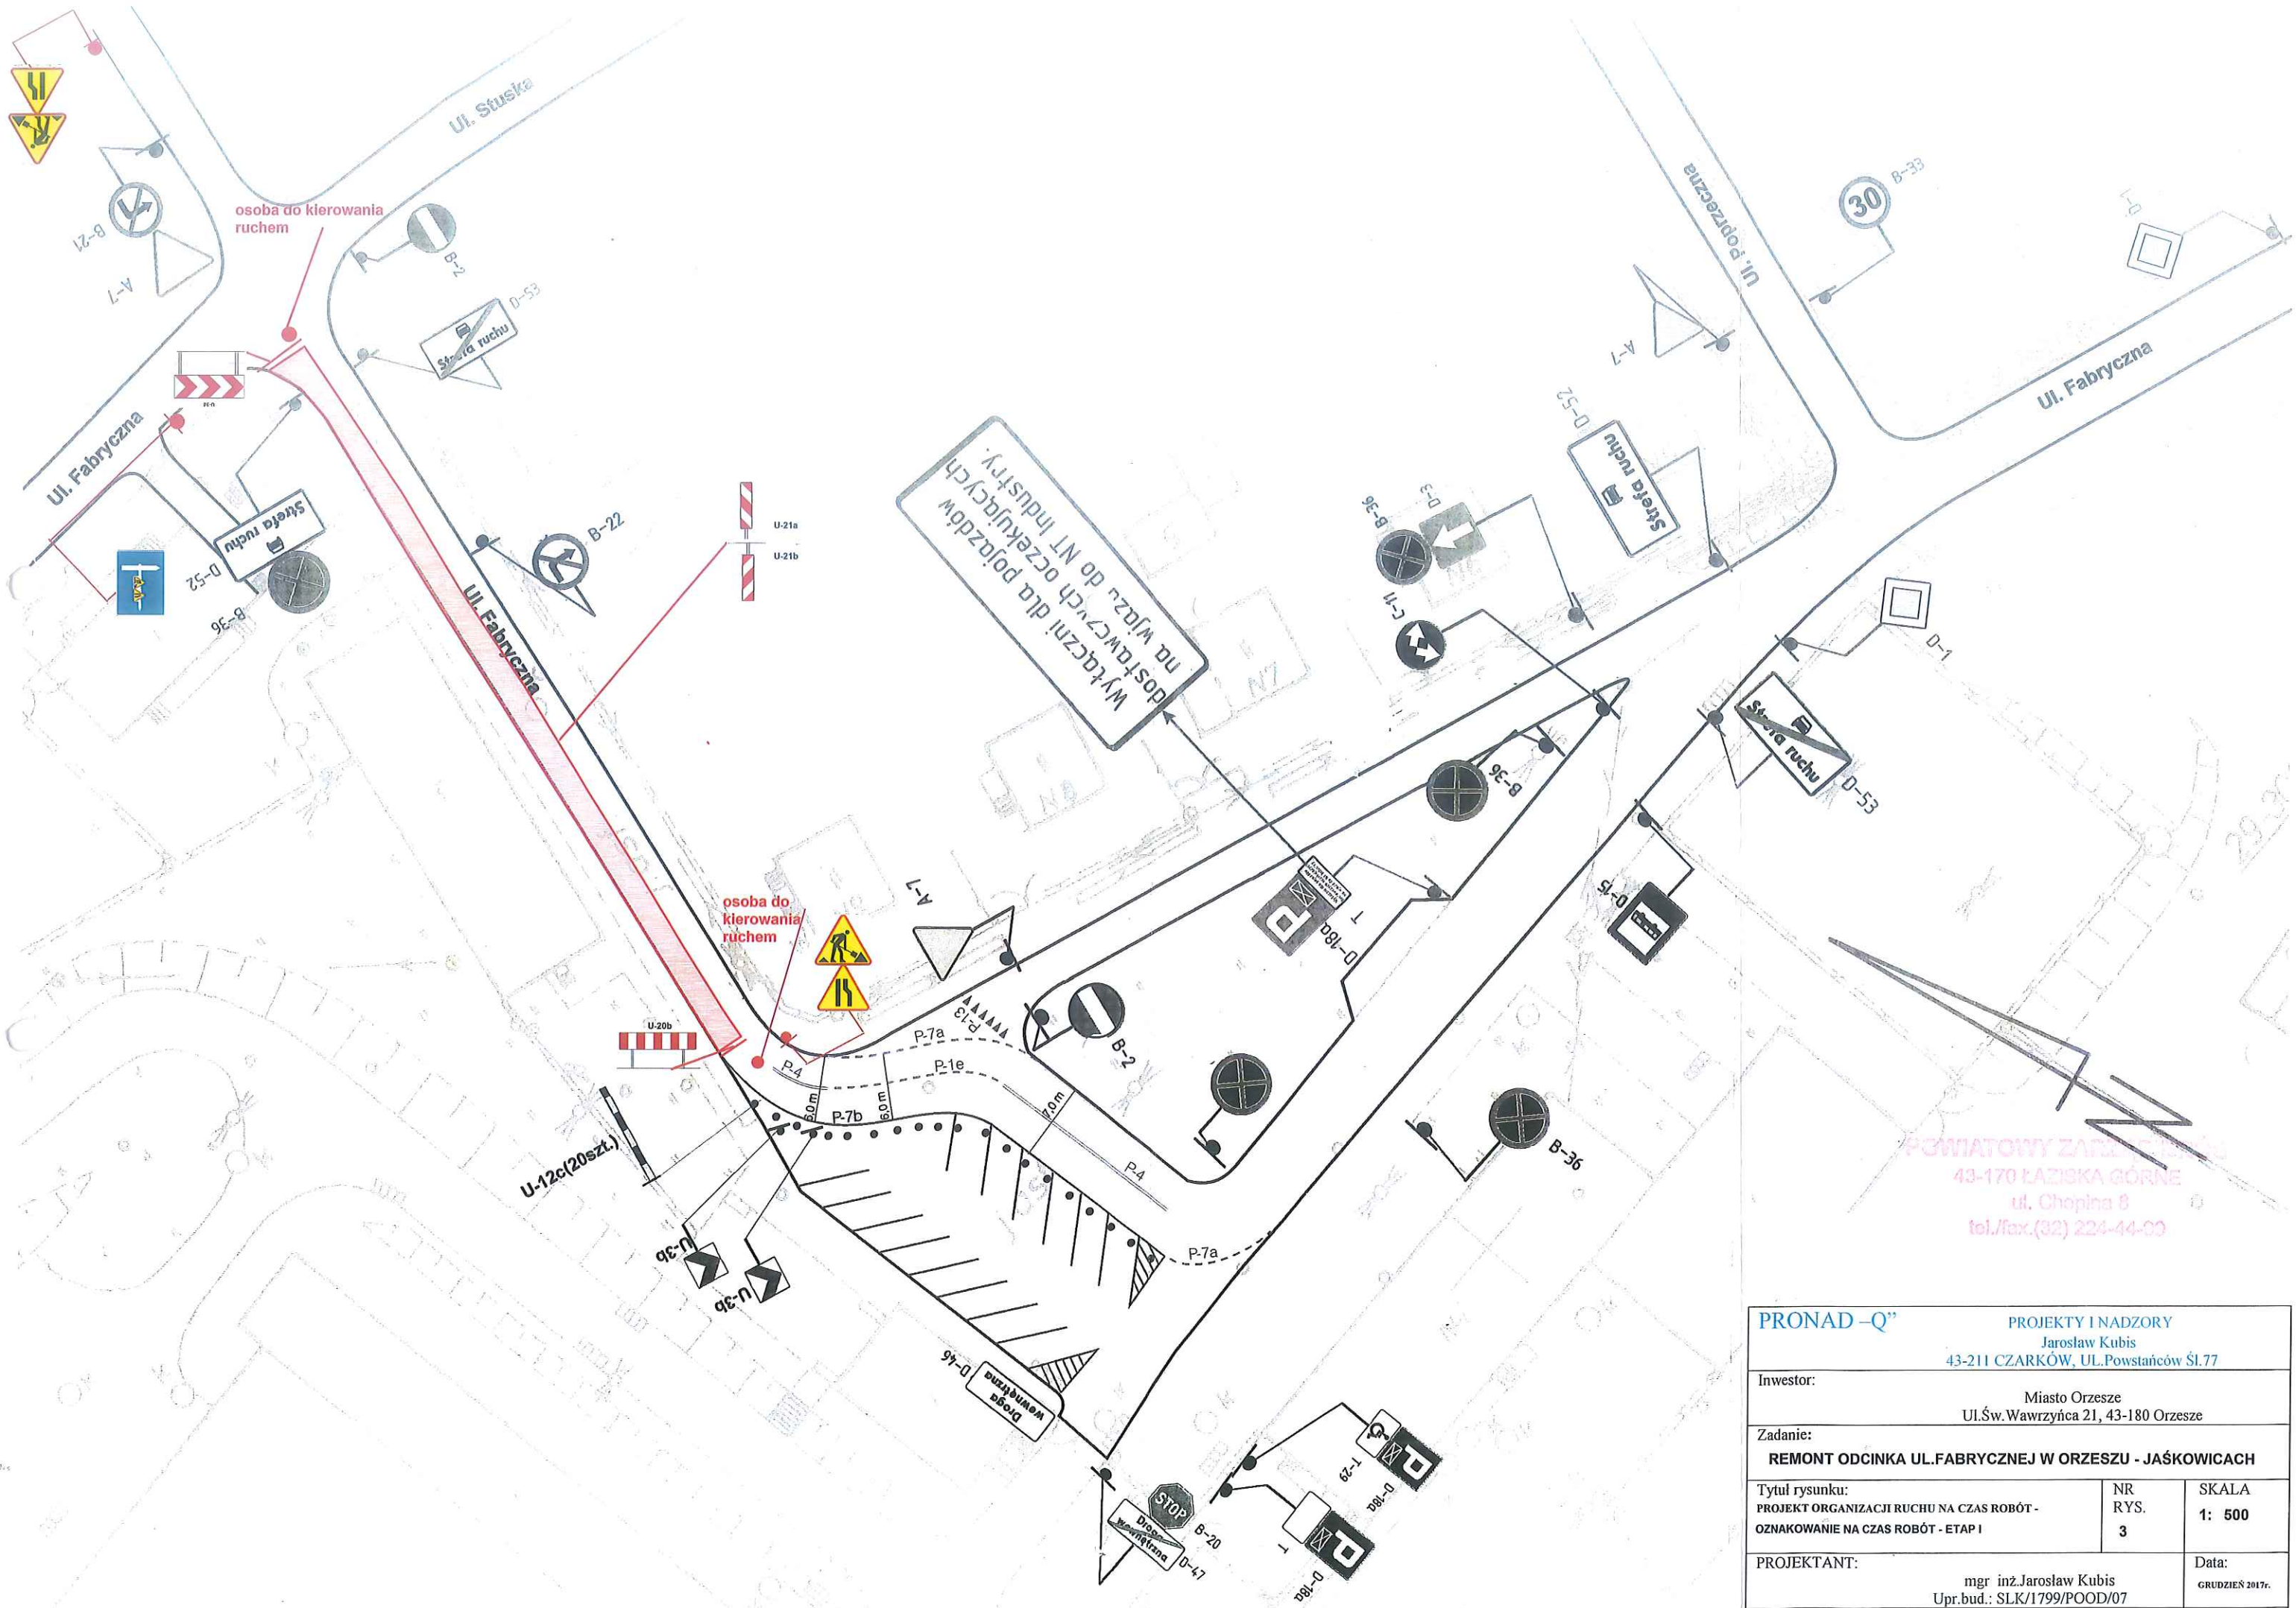



POWIATOWY ZARZĄD DRÓG  
43-170 ŁAZISKA GÓRNE  
ul. Chopina 8  
tel./fax. (32) 224-44-00

PRONAD-Q		PROJEKTY I NADZORY Jarosław Kubis 43-211 CZARKÓW, UL. Powstańców Śl. 77	
Inwestor:		Miasto Orzesze Ul. Św. Wawrzyńca 21, 43-180 Orzesze	
Zadanie:		REMONT ODCINKA UL. FABRYCZNEJ W ORZESZU - JAŚKOWICACH	
Tytuł rysunku: PROJEKT ORGANIZACJI RUCHU NA CZAS ROBÓT - OZNAKOWANIE NA CZAS ROBÓT - ETAP I		NR RYS. 3	SKALA 1: 500
PROJEKTANT:		mgr inż. Jarosław Kubis Upr. bud.: SLK/1799/POOD/07	
		Data: GRUDZIEŃ 2017r.	