




MAPA ZASADNICZA
Skala 1:1000


PRONAD-Q"		PROJEKTY I NALAZORY Jarosław Kubis 43-211 CZARKÓW, UL. Powstańców Śl 77	
Inwestor:		Miasto Orzesze UL.Św. Wawrzynca 21, 43-183 Orzesze	
Zadanie:		REMONT UL.KRASIŃSKIEGO W ORZESZU -ZAWADZIE	
Tytuł rysunku: PROJEKT ORGANIZACJI TRUCI NA CZAS ROBÓT - i oznakowanie istniejące		NR RYS. 2	SKALA 1:1000
PROJEKTANT:		Data	
mgr inż. Jarosław Kubis Upř.hud.: SLK/1799/POOD/07		05.12.2017 r.	

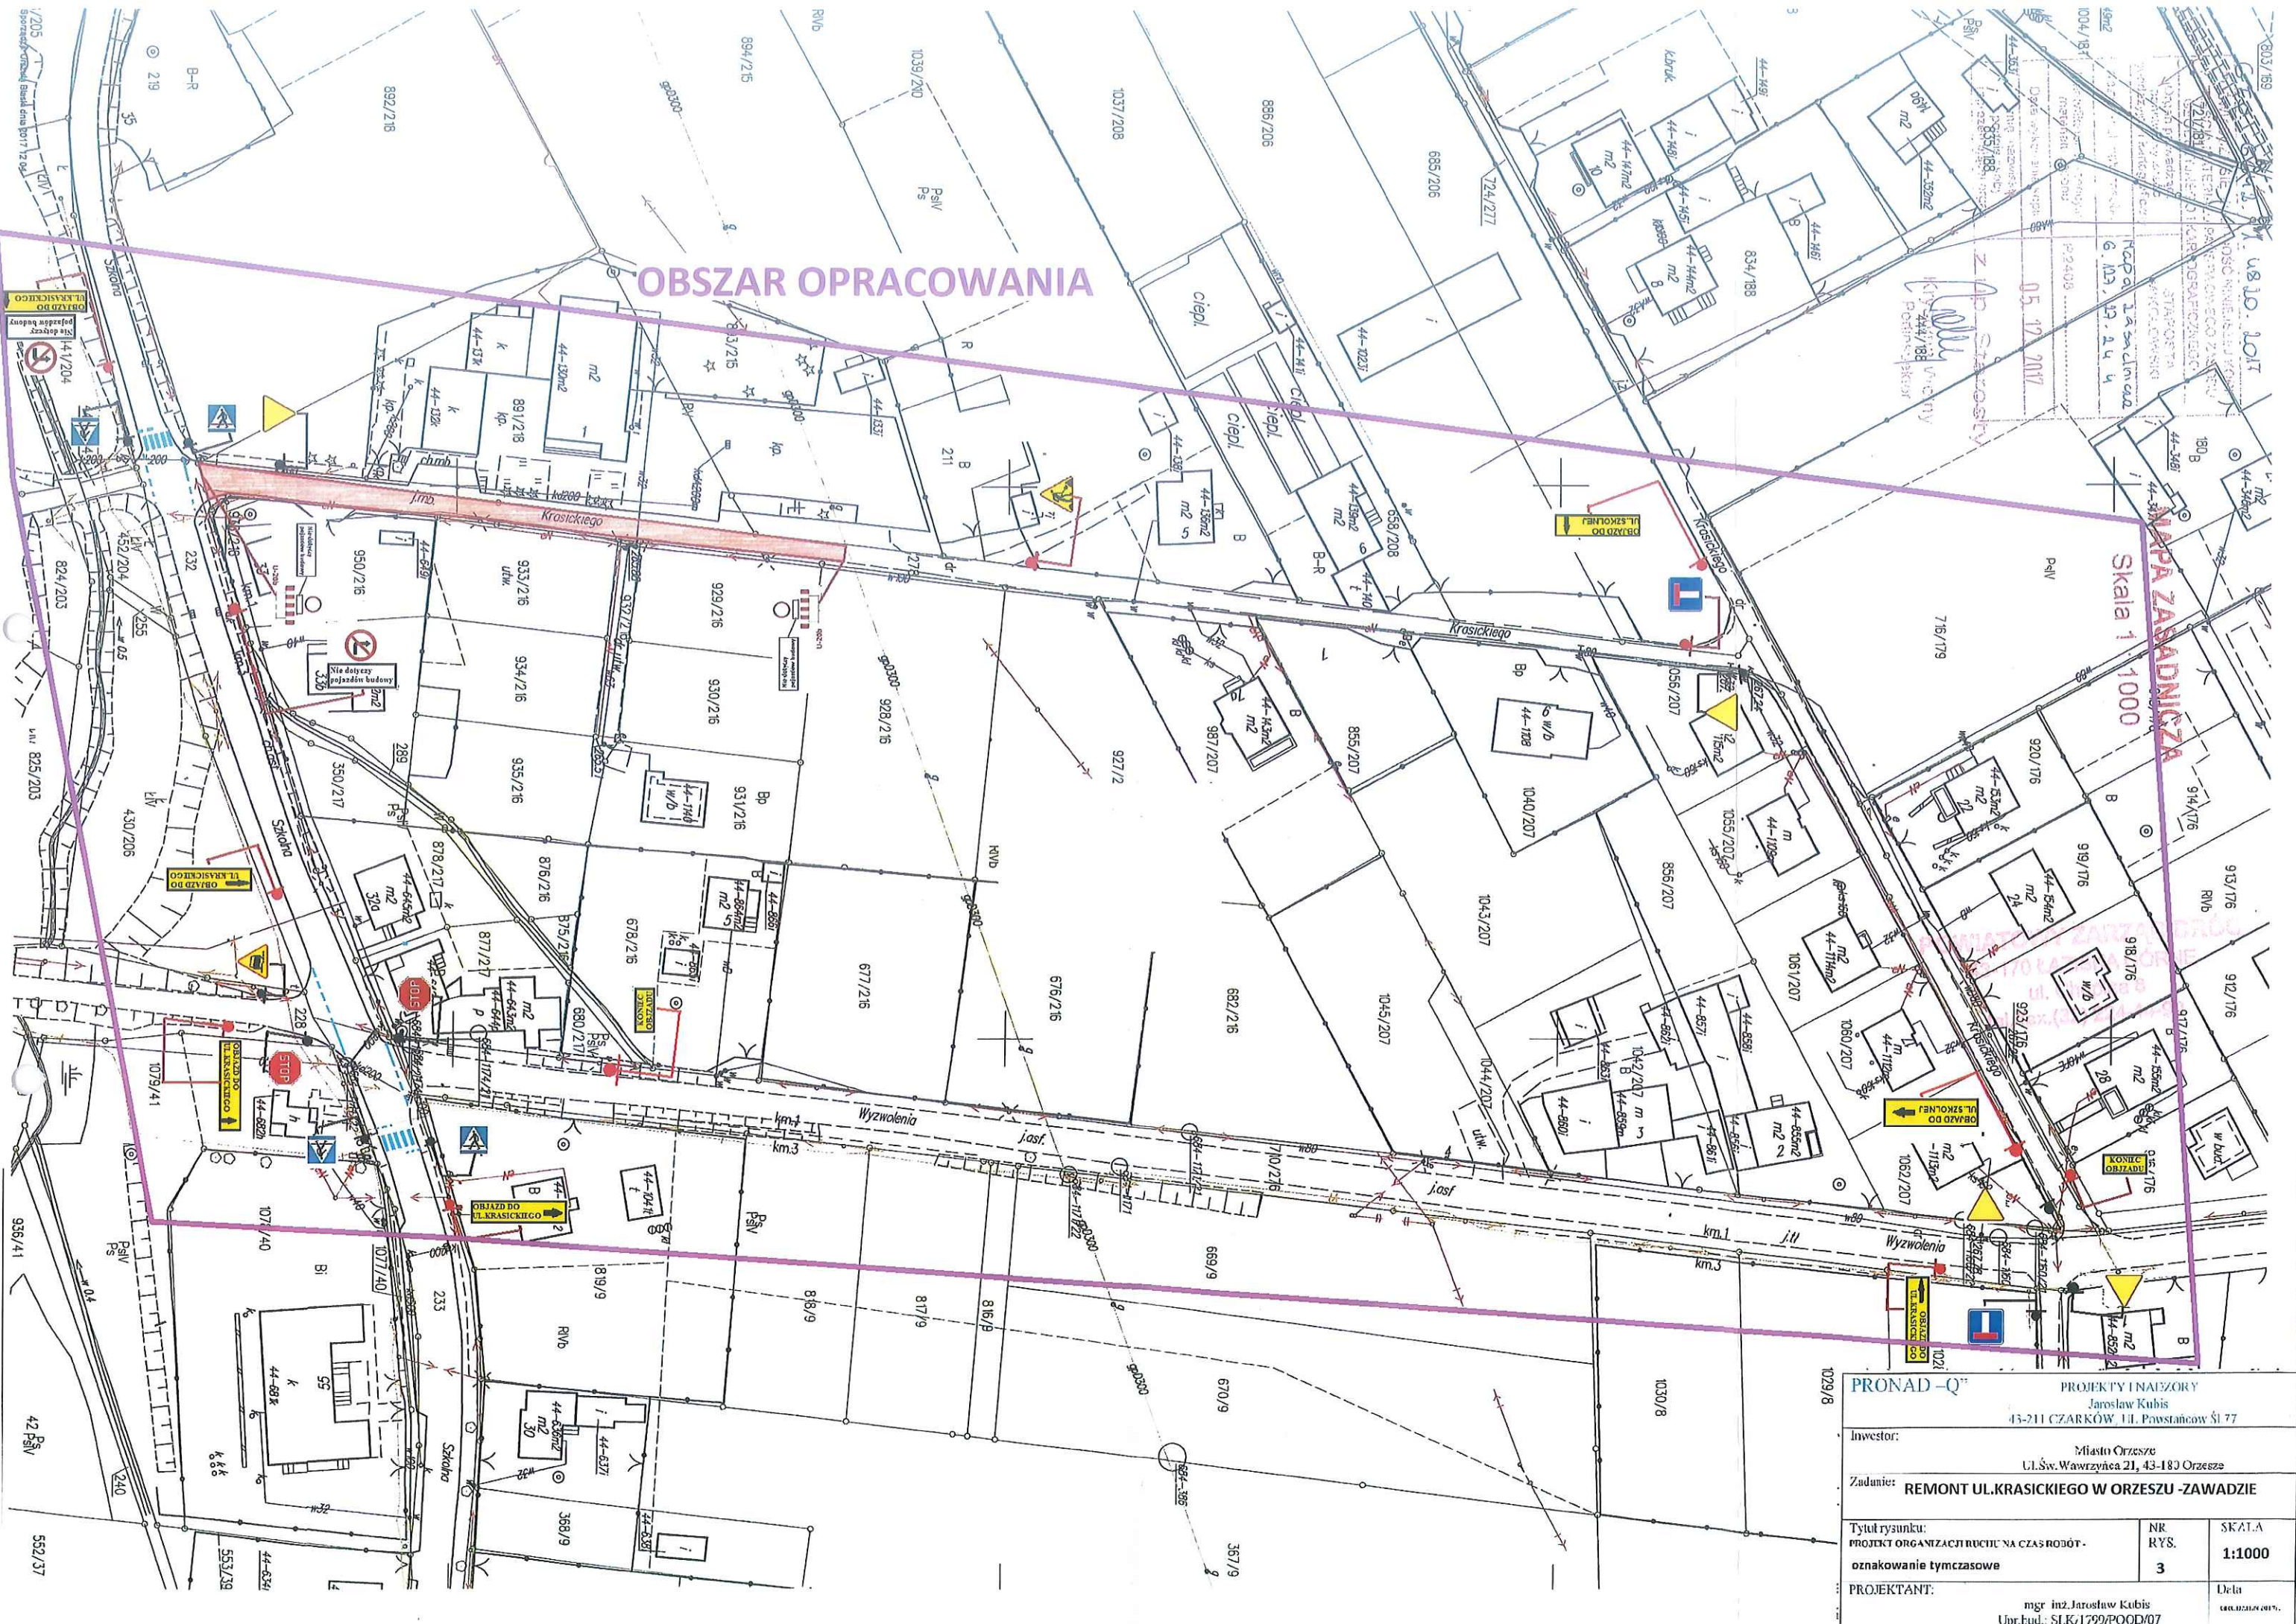

OBSZAR OPRACOWANIA

MAPA ZASADNICZA
Skala 1:1000

PRONAD-Q ⁺		PROJEKTY I NADZORY Jarosław Kubis 43-211 CZARKÓW, UL. Powstańców Śl 77	
Inwestor:		Miasto Orzesze Ul. Św. Wawrzyńca 21, 43-183 Orzesze	
Zadanie:		REMONT UL. KRASICKIEGO W ORZESZU - ZAWADZIE	
Tytuł rysunku: PROJEKT ORGANIZACJI RUCHU NA CZAS ROBÓT - oznakowanie tymczasowe		NR RYS. 3	SKALA 1:1000
PROJEKTANT:		Data mgr inż. Jarosław Kubis Upr. Bud.: SLK/1799/POD/07 600.32.21.24.017.	

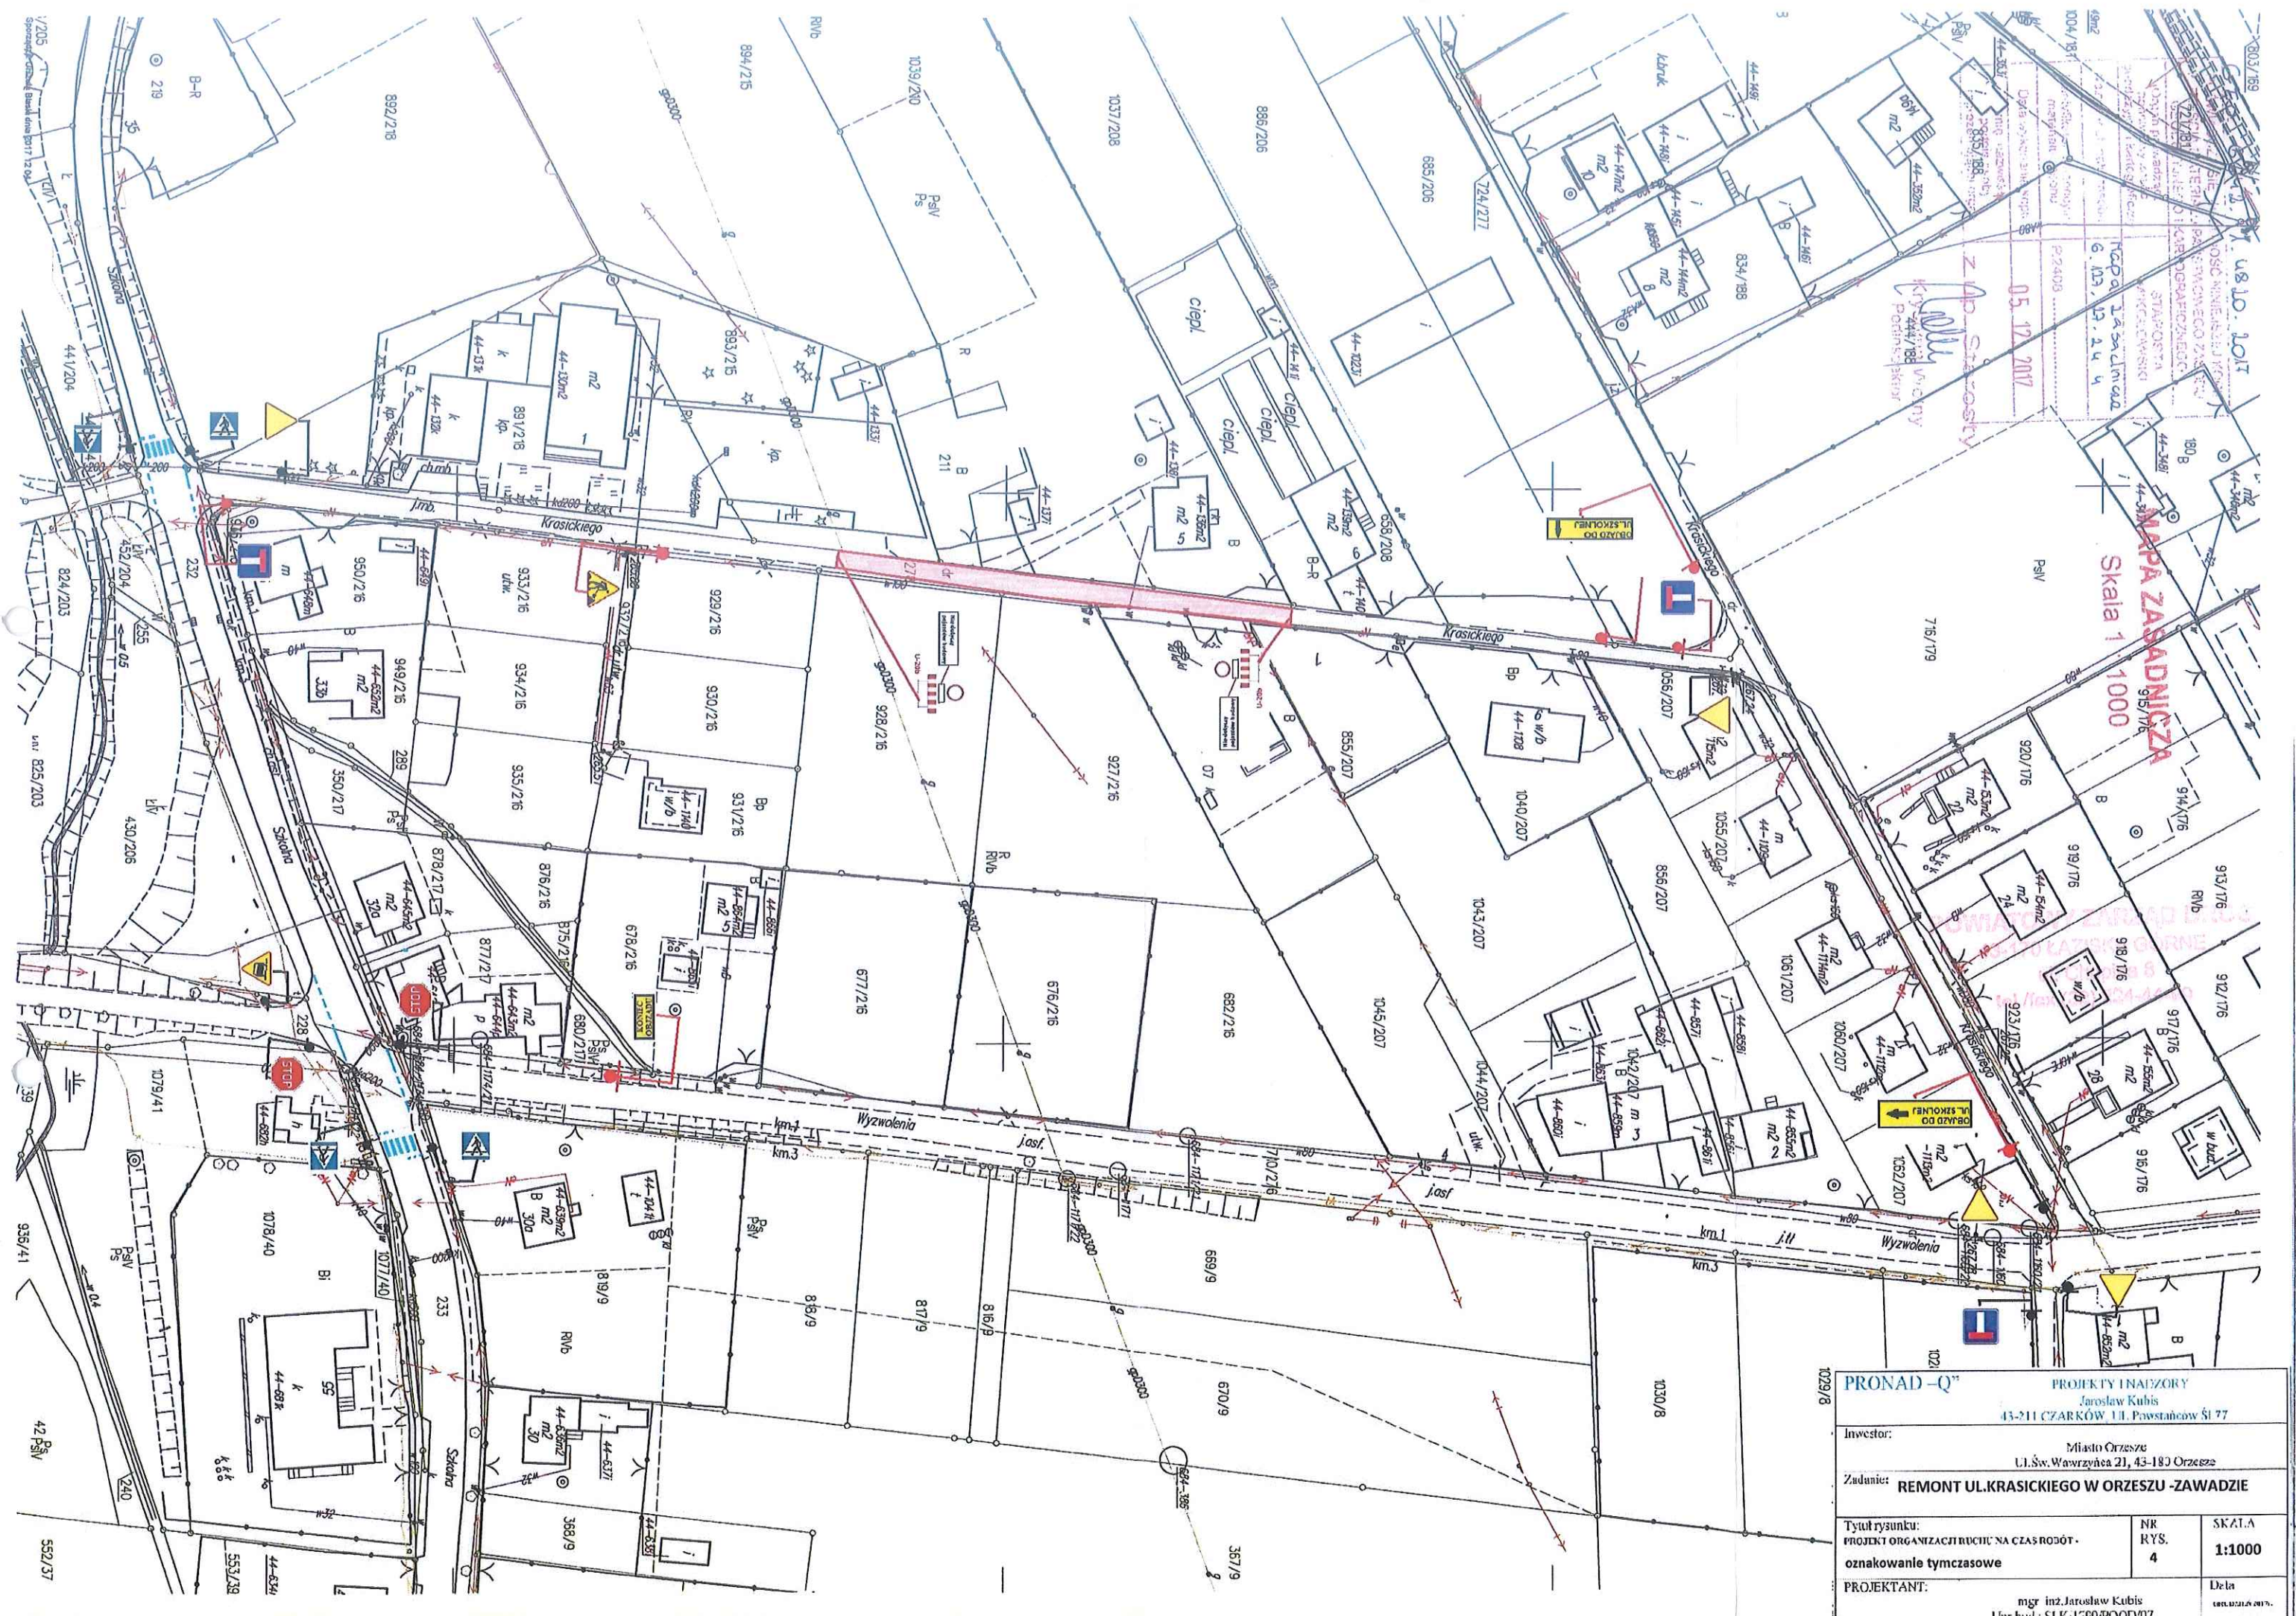


PRONAD-Q			PROJEKT I NADZORY	
Jarosław Kubis			43-211 CZARKÓW UL. Powstańców 51 77	
Investor:			Miasto Orzesze	
Zadanie:			UL. Św. Wawrzynca 21, 43-183 Orzesze	
Tytuł rysunku:			REMONT UL. KRASIŃSKIEGO W ORZESZU - ZAWADZIE	
Projekt Organizacji ruchu na czas robót -			NR RYS. 4	
oznakowanie tymczasowe			SKALA 1:1000	
Projektant:			mgr inż. Jarosław Kubis	
			Urząd. SŁK/1799/POOD/07	



029/8

PRONAD-Q TM		PROJEKTY I NADZORY	
		Jarosław Kubis	
		43-211 CZARKÓW, UL. Powstańców Śl. 77	
Inwestor:		Miasto Orzesze Ul. Św. Wawrzynia 21, 43-183 Orzesze	
Zadanie:		REMONT UL. KRASICKIEGO W ORZESZU - ZAWADZIE	
Tytuł rysunku: PROJEKT ORGANIZACJI RUCHU NA CZAS ROBÓT - oznakowanie tymczasowe		NR RYS. 6	SKALA 1:1000
PROJEKTANT: mgr inż. Jarosław Kubis Upr.fud.: SLK/1799/POOD/07			Data 08.02.2018 r.

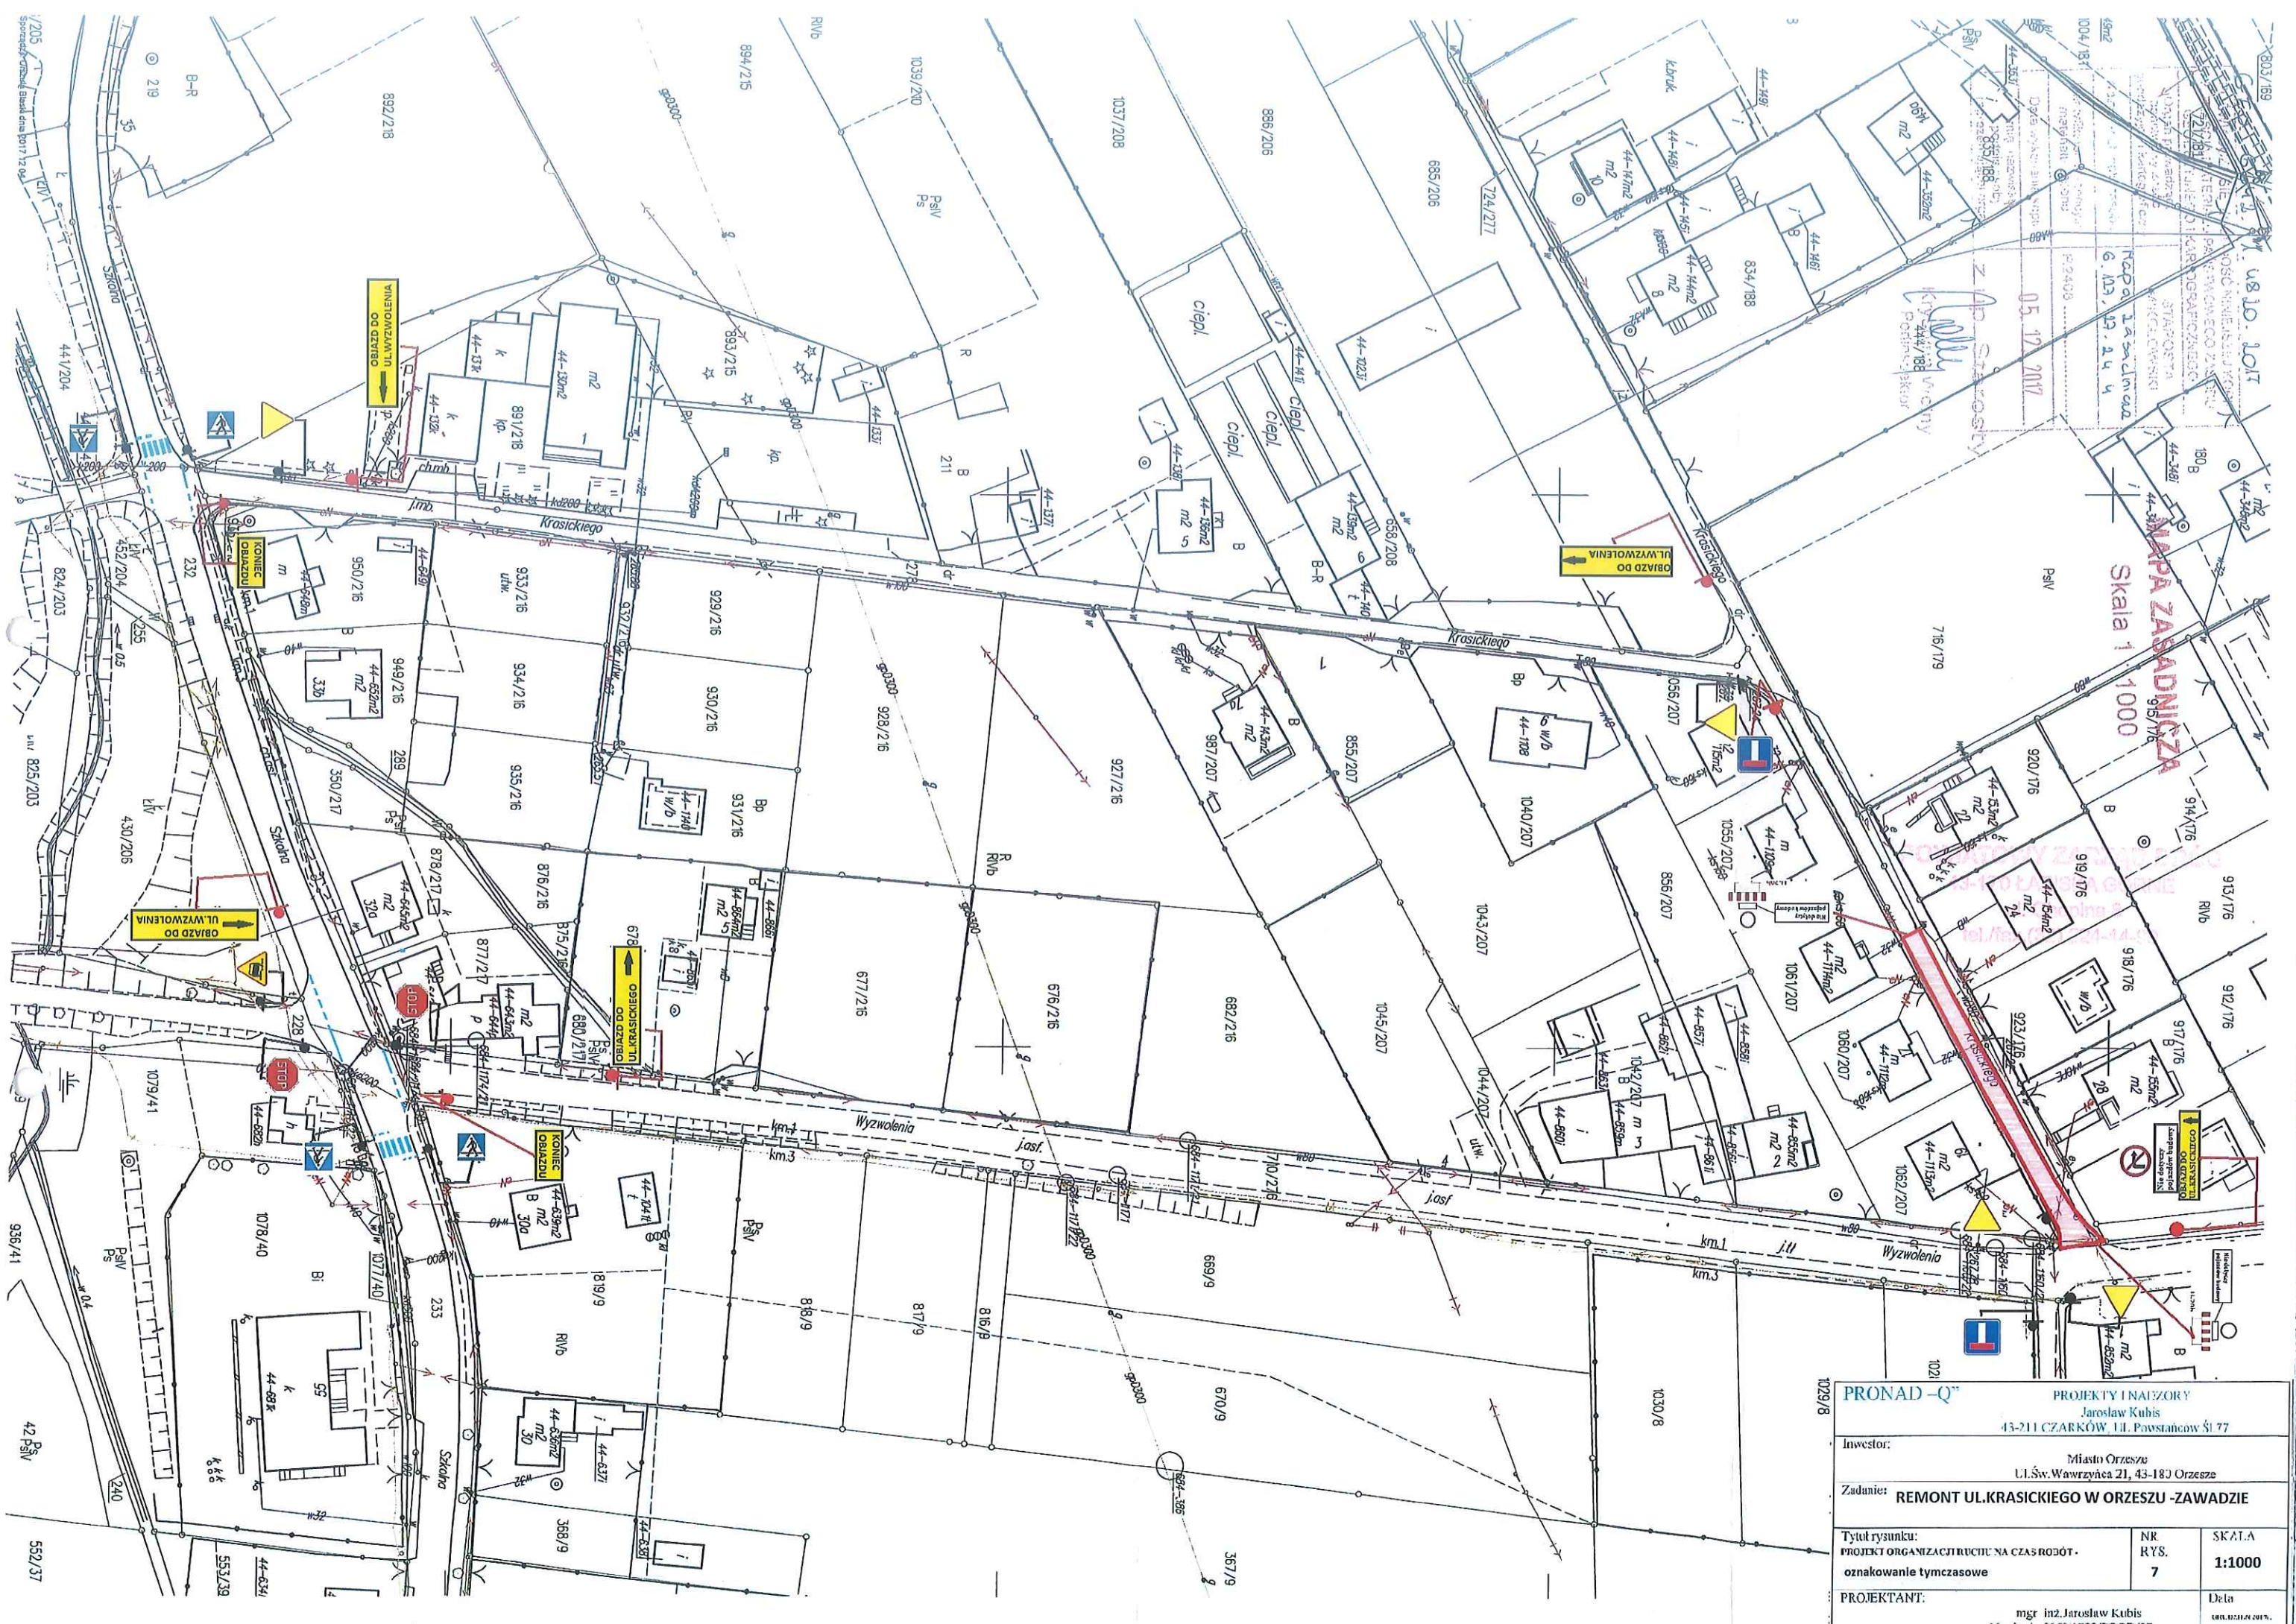

PRONAD-Q			PROJEKTY I NAUZORY	
			Jarosław Kubis	
			43-211 CZARKÓW, UL. Powstańców 51 77	
Inwestor:			Miasto Orzesze	
			UL. Św. Wawrzynca 21, 43-183 Orzesze	
Zadanie:			REMONT UL. KRASICKIEGO W ORZESZU - ZAWADZIE	
Tytuł rysunku:			NR	SKALA
PROJEKT ORGANIZACJI TRUCIE NA CZAS RODÓT -			RYT.	1:1000
oznakowanie tymczasowe			7	
PROJEKTANT:			Data	
mgr inż. Jarosław Kubis			05.12.2017	
Upr. Bud.: SI.K.1799/POOD/07				