





POWIATOWY ZARZĄD DRÓG  
 44-70 ŁAZISKA GÓRNE  
 ul. Chopina 8  
 tel./fax. (32) 224-44-99

|                 |  |        |  |
|-----------------|--|--------|--|
| Investor:       | MIASTO ORZESZE   |        |  |
| Zadanie:        | PROJEKT ORGANIZACJI RUCHU NA CZAS REMONTU NAWIERZCHNI ODCINKA UL. MODRZAŃSKIEJ |        |  |
| Tytuł rysunku:  | NR RYS.  | SKALA  |  |
| PLAN SYTUACYJNY | 3  | 1:1000 |  |





PODSTAWOWY ZARZĄD DRÓG  
24-170 ŁAZISKA GÓRNE  
ul. Chopina 8  
tel./fax (32) 224-44-99

|                 |  |        |  |
|-----------------|--|--------|--|
| Inwestor:       | MIASTO ORZESZE   |        |  |
| Zadanie:        | PROJEKT ORGANIZACJI RUCHU NA CZAS REMONTU NAWIERZCHNI ODCINKA UL. MODRZEWSKIEJ |        |  |
| Tytuł rysunku:  | NR RYS.  | SKALA  |  |
| PLAN SYTUACYJNY | 4  | 1:1000 |  |





POWIATOWY ZARZĄD DRÓG  
43-170 ŁAZISKA GÓRNE  
ul. Chopina 8  
tel./fax (22) 224-44-89

|                 |  |
|-----------------|--|
| Inwestor:       | MIASTO ORZESZE   |
| Zadanie:        | PROJEKT ORGANIZACJI RUCHU NA CZAS REMONTU NAWIERZCHNI ODCINKA UL. MODRZEWSKIEJ |
| Tytuł rysunku:  | NR RYS. SKALA  |
| PLAN SYTUACYJNY | 5 1:1000   |





POWSTAWIŁY ZAPŁAT DRÓG  
10-170 ŁAZISKA GÓRNE  
ul. Chopina 8  
tel./fax. (32) 224-44-99

|                 |  |        |  |
|-----------------|--|--------|--|
| Inwestor:       | MIASTO ORZESZE   |        |  |
| Zadanie:        | PROJEKT ORGANIZACJI RUCHU NA CZAS REMONTU NAWIERZCHNI ODCINKA UL. MODRZAŃSKIEJ |        |  |
| Tytuł rysunku:  | NR RYS.  | SKALA  |  |
| PLAN SYTUACYJNY | 6  | 1:1000 |  |






POWIATOWY ZARZĄD DRÓG  
43-170 ŁAZISKA GÓRNE  
ul. Chopina 8  
tel./fax (32) 224-44-99

|                 |  |        |
|-----------------|--|--------|
| Inwestor:       | MIASTO ORZESZE   |        |
| Zadanie:        | PROJEKT ORGANIZACJI RUCHU NA CZAS REMONTU NAWIERZCHNI ODCINKA UL. MODRZEWSKIEJ |        |
| Tytuł rysunku:  | NR RYS.  | SKALA  |
| PLAN SYTUACYJNY | 7  | 1:1000 |








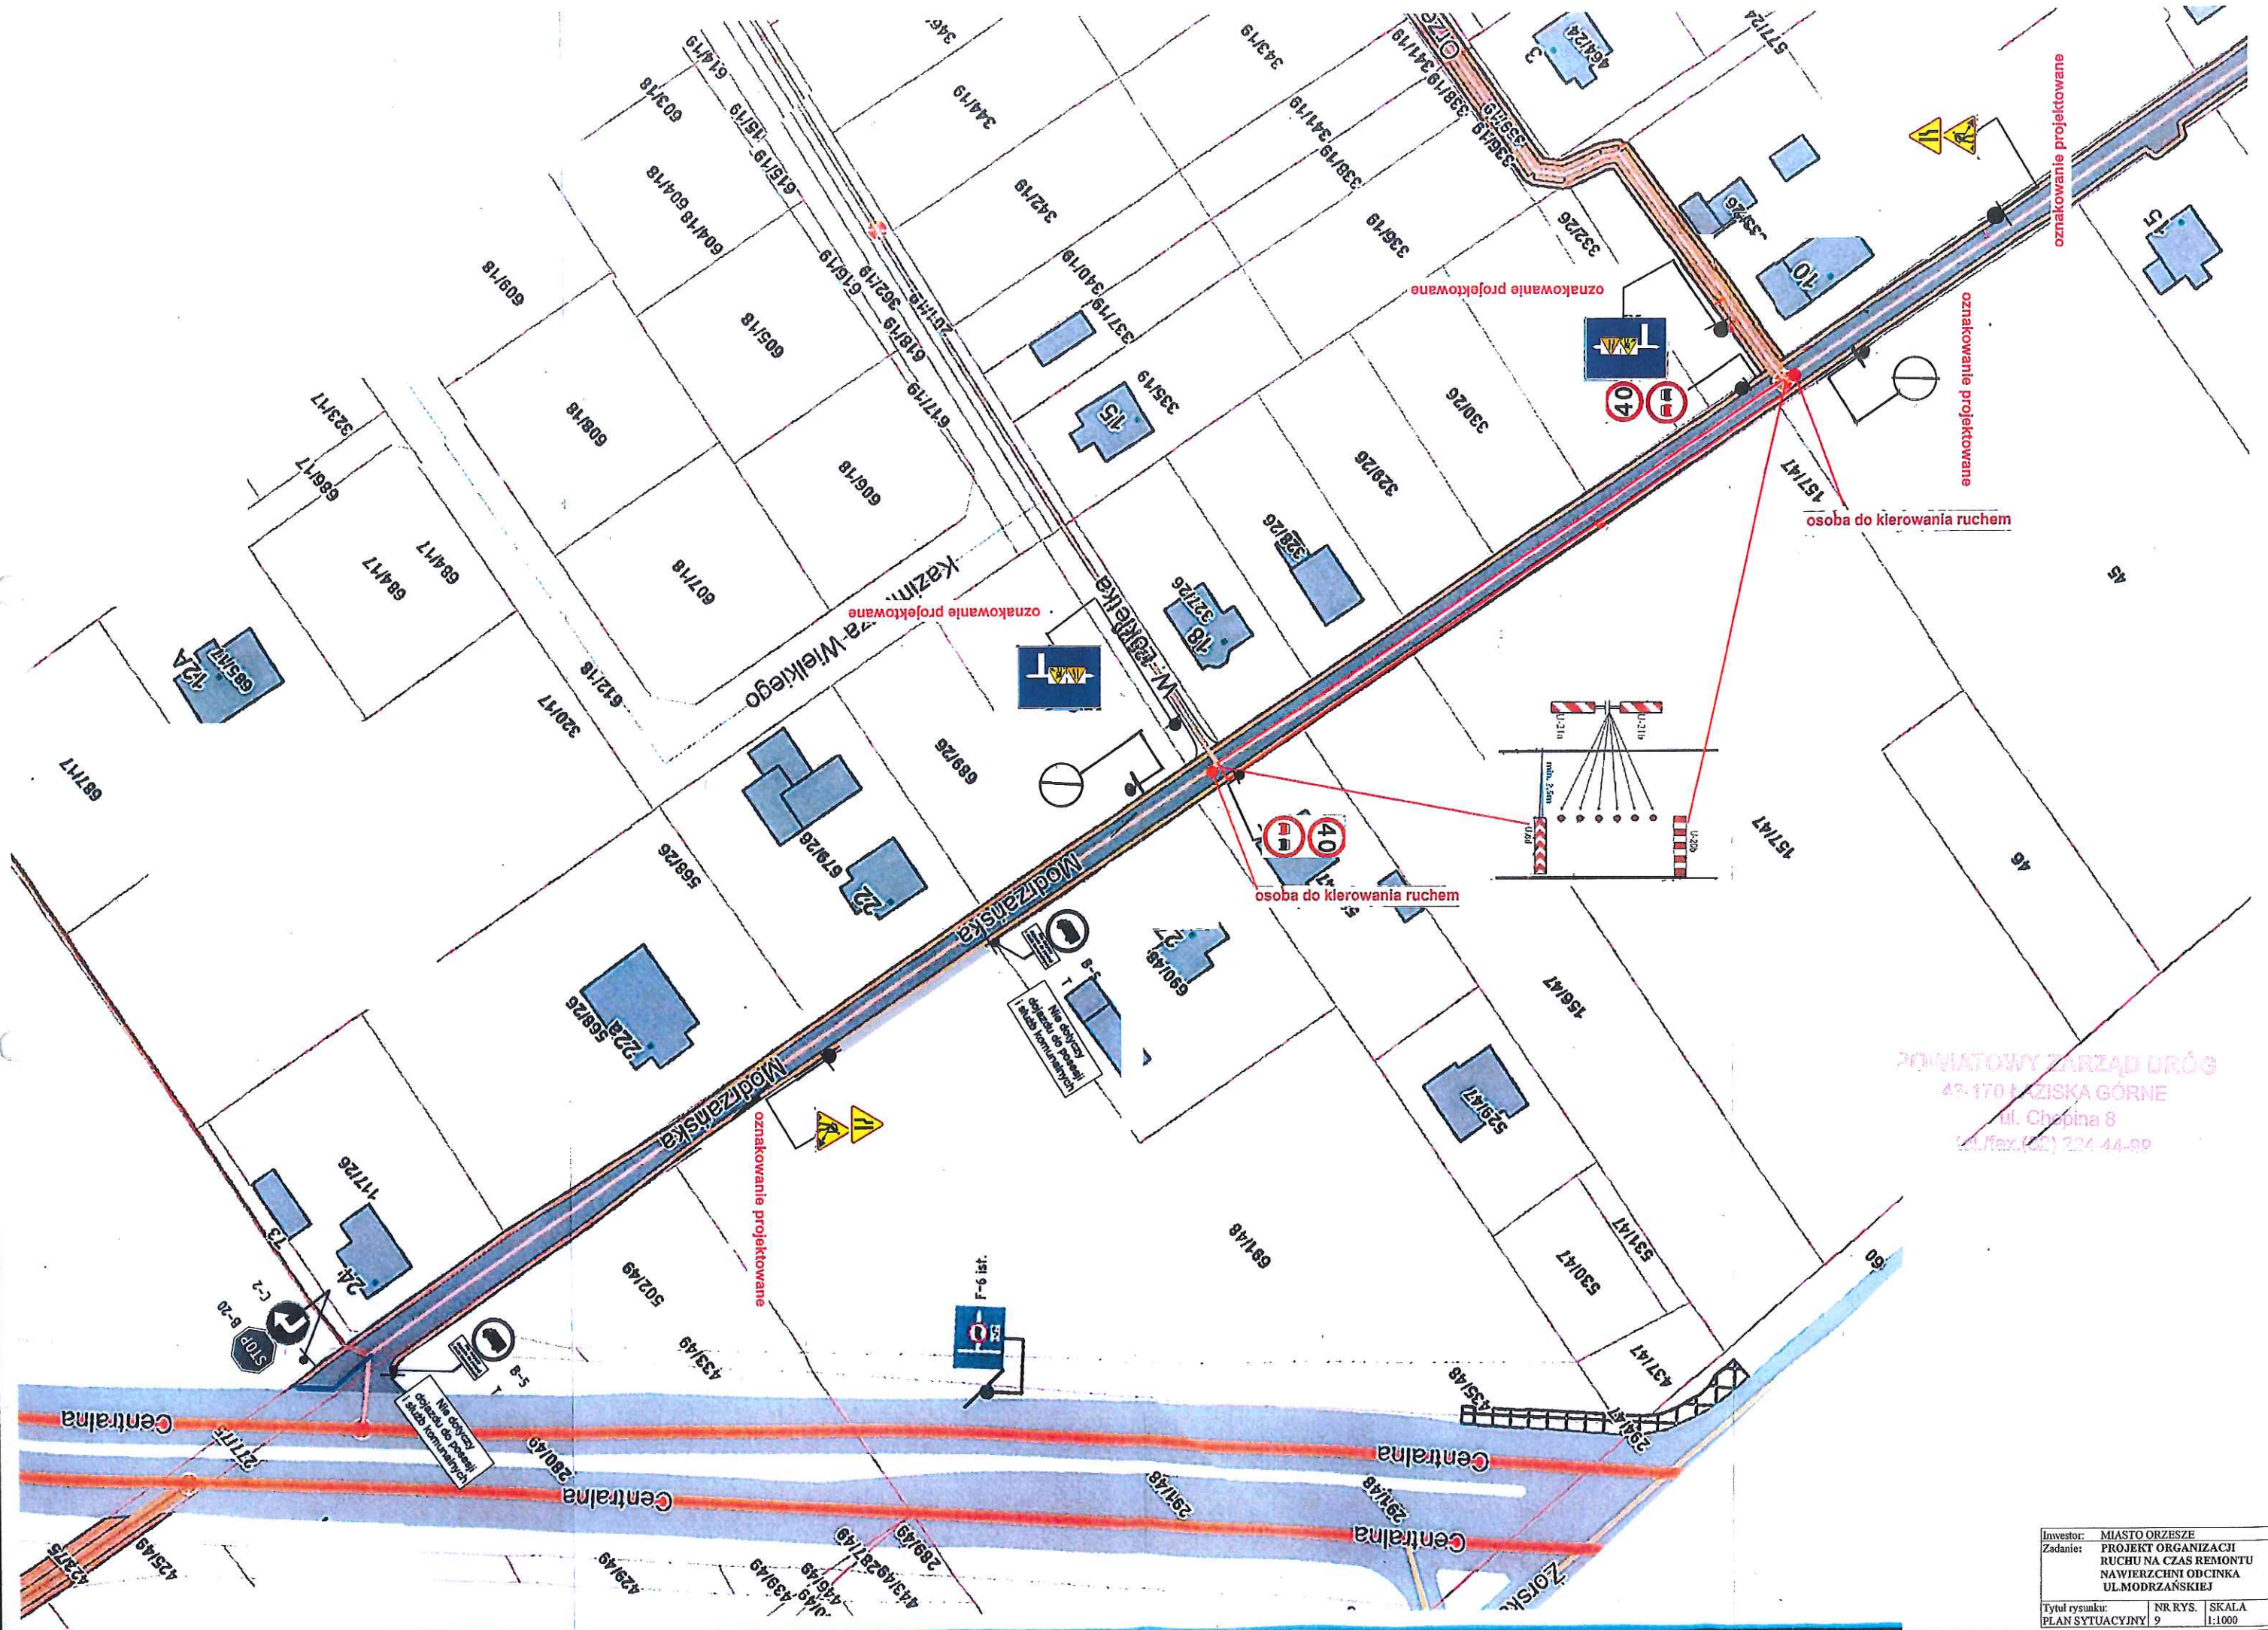

POWIATOWY ZARZĄD DRÓG  
42-170 KAZISKA GÓRNE  
ul. Chopina 8  
tel. Max. (022) 224 44-89

|                 |  |        |
|-----------------|--|--------|
| Investor:       | MIASTO ORZESZE   |        |
| Zadanie:        | PROJEKT ORGANIZACJI RUCHU NA CZAS REMONTU NAWIERZCHNI ODCINKA UL. MODRZAŃSKIEJ |        |
| Tytuł rysunku:  | NR RYS.  | SKALA  |
| PLAN SYTUACYJNY | 9  | 1:1000 |



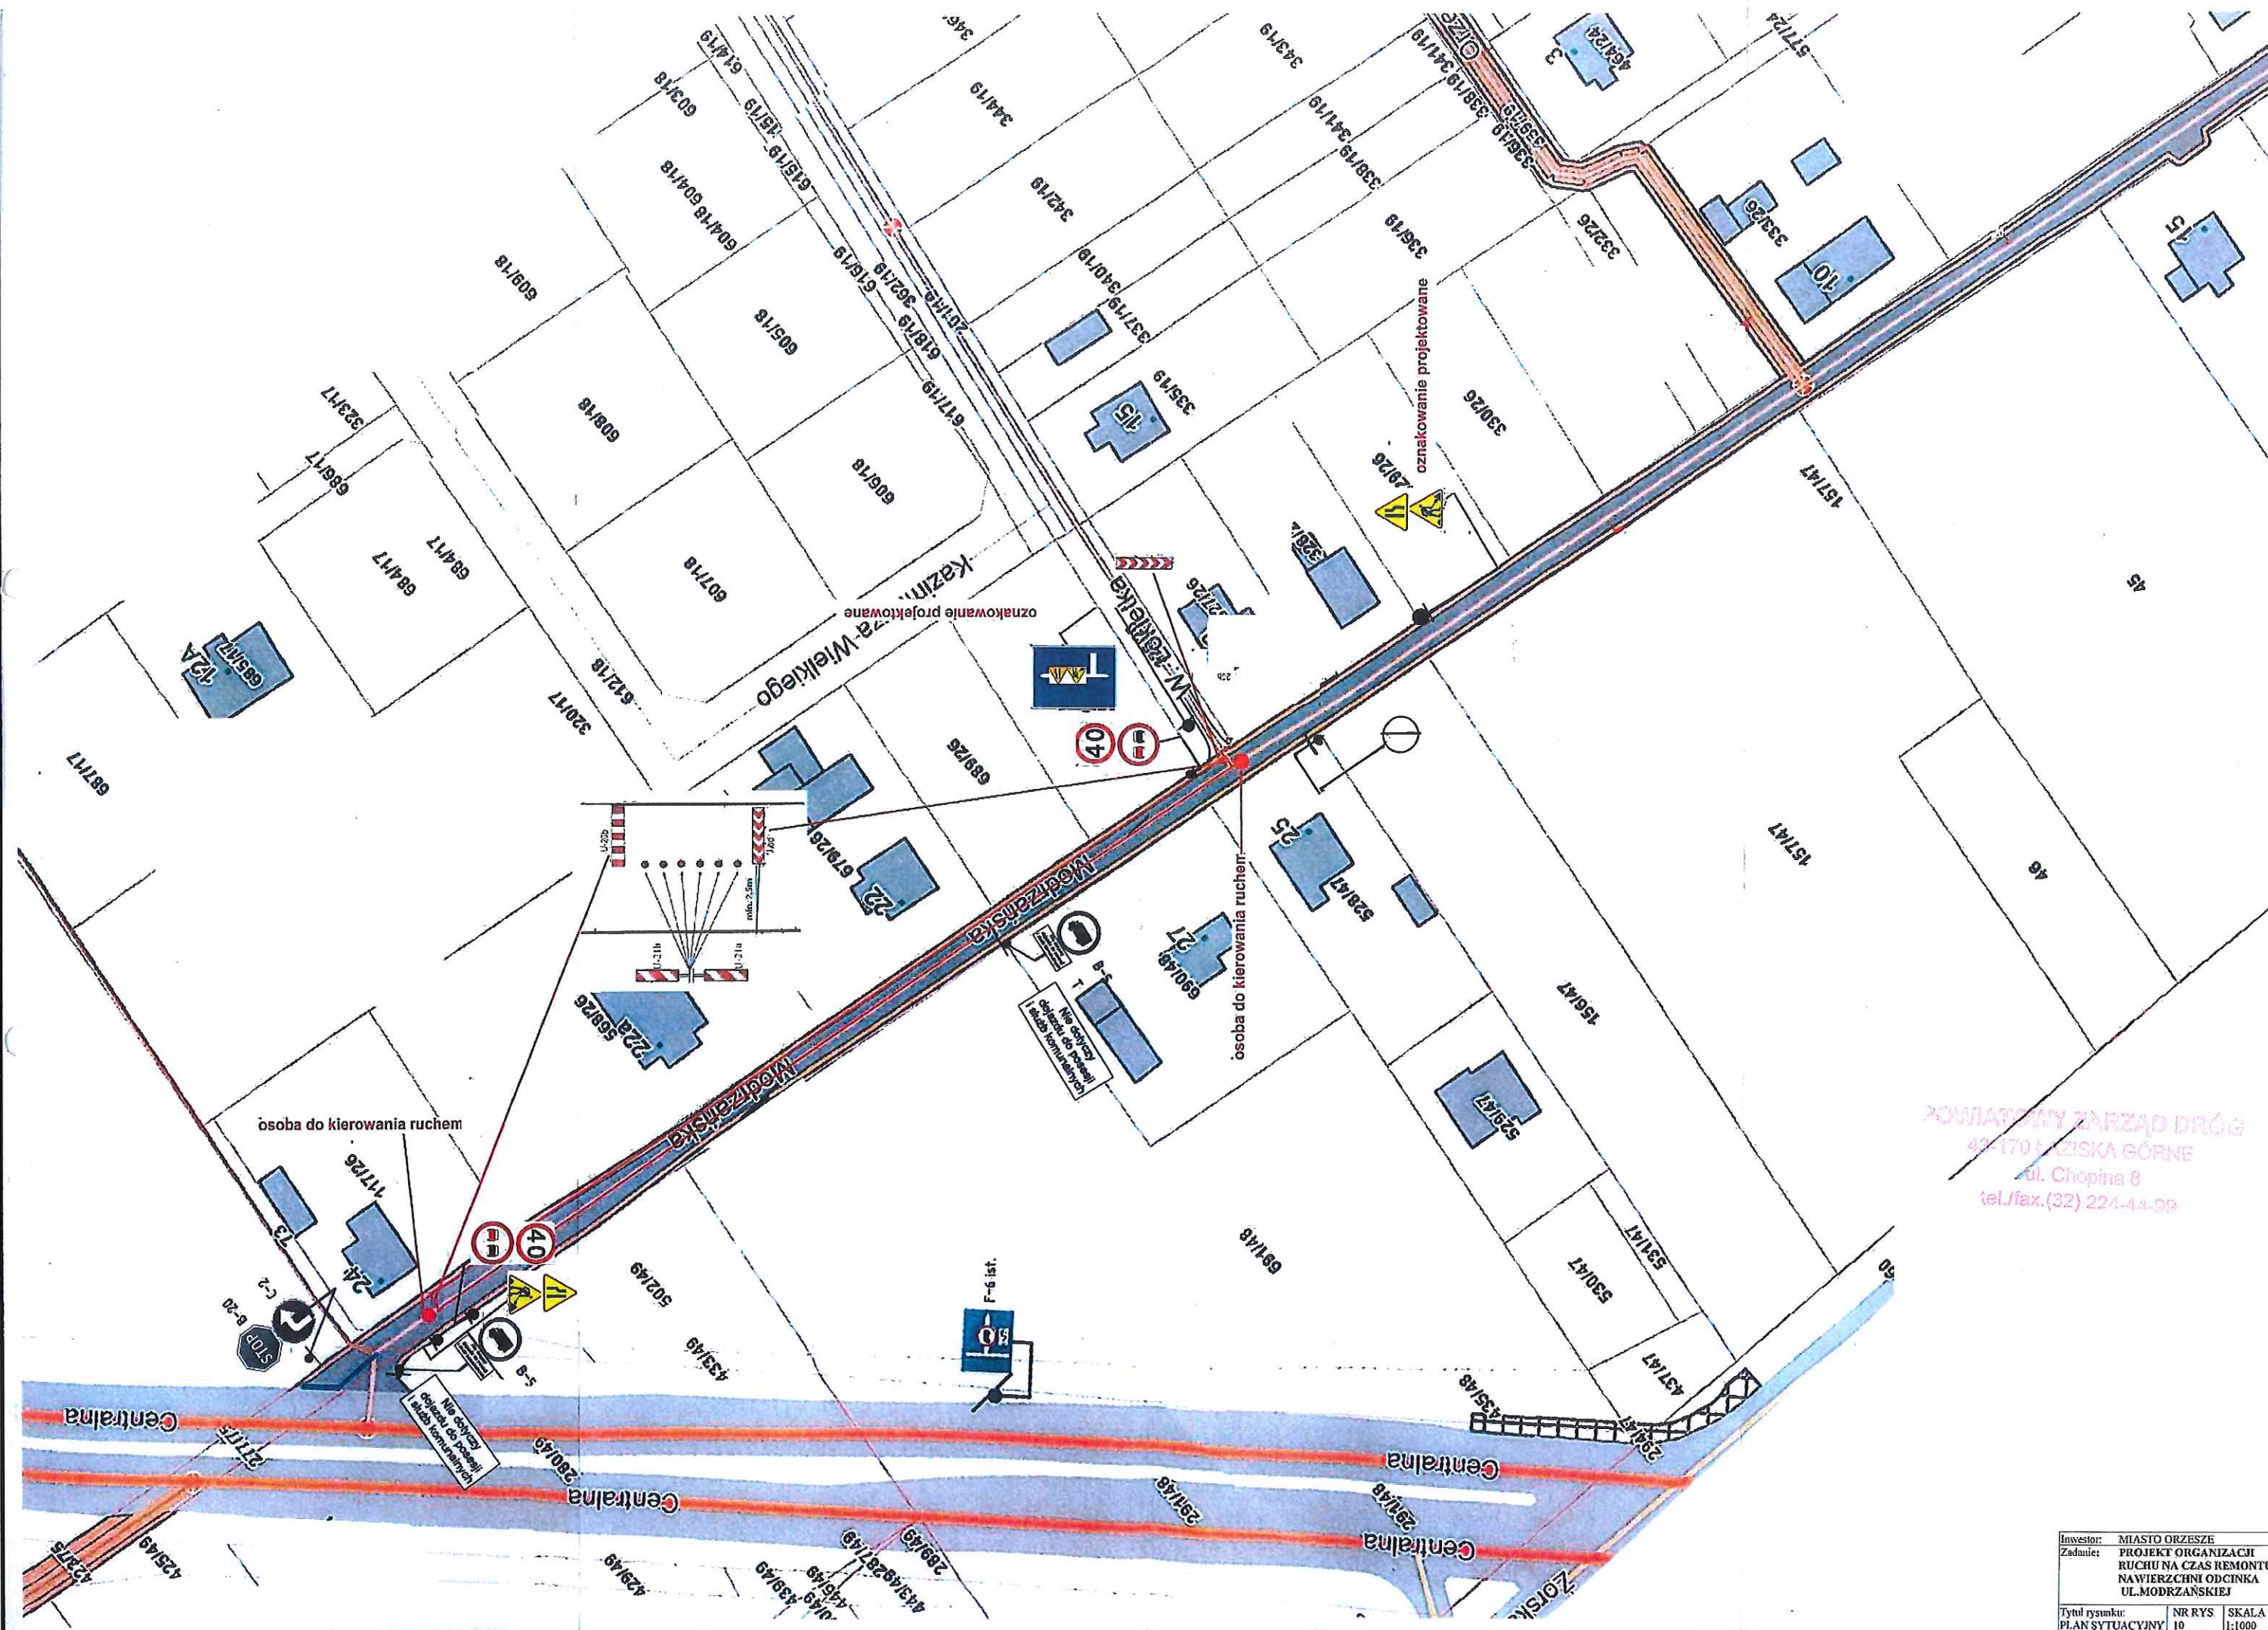

POWIATOWY ZARZĄD DRÓG  
43-170 ŁĘCZKA GÓRNE  
ul. Chopina 8  
tel./fax. (32) 224-44-99

|                |   |
|----------------|---|
| Investor:      | MIASTO ORZESZE  |
| Zadanie:       | PROJEKT ORGANIZACJI<br>RUCHU NA CZAS REMONTU<br>NAWIERZCHNI ODCINKA<br>UL. MODRZAŃSKIEJ |
| Tytuł rysunku: | PLAN SYTUACYJNY   |
| NR RYS.        | 10  |
| SKALA          | 1:1000  |



